


Схема расположения границ публичного сервитута

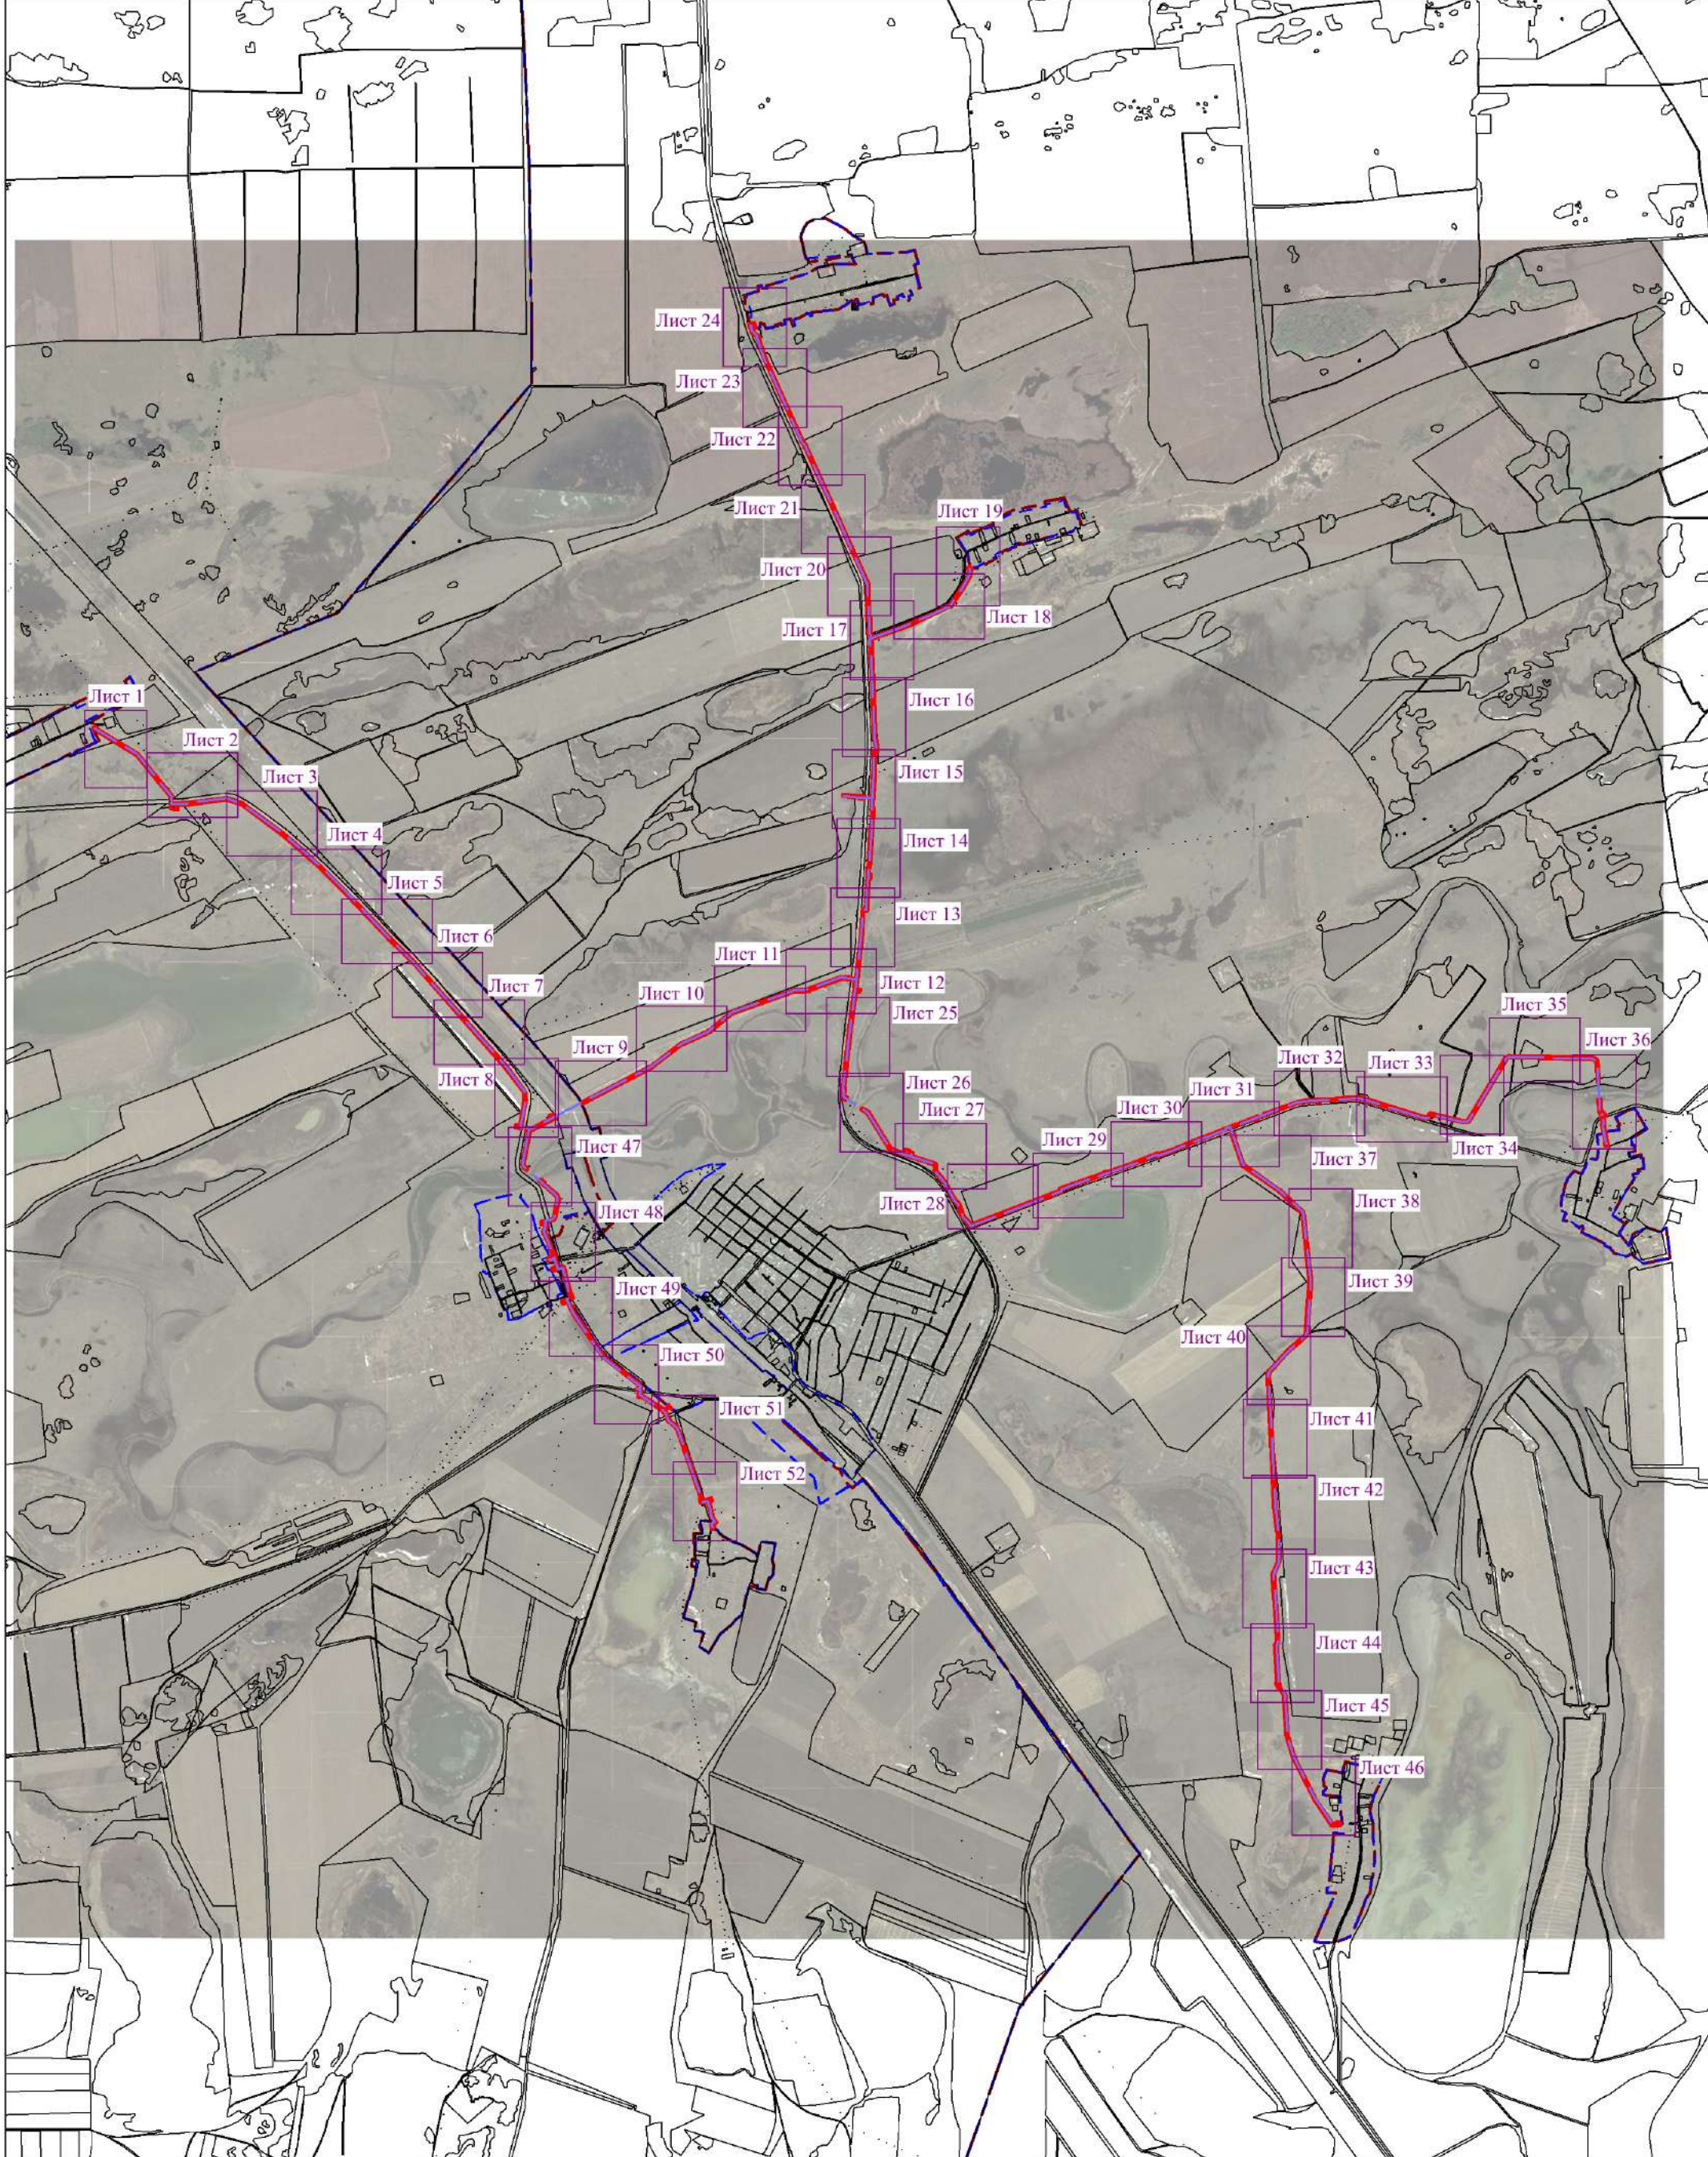

УСЛОВНЫЕ ОБОЗНАЧЕНИЯ

- - проектные границы публичного сервитута
- 1 - характерные точки границ публичного сервитута
- - - - установленные границы административно-территориальных образований
- 54:01:024301:1 - границы и кадастровые номера земельных участков, в отношении которых испрашивается публичный сервитут
- 54:01:024301 - границы и кадастровые номера кадастровых кварталов
- - проектное местоположение оси линейного объекта

Масштаб 1:58000

Схема расположения границ публичного сервитута

Выносной лист 1




УСЛОВНЫЕ ОБОЗНАЧЕНИЯ

- проектные границы публичного сервитута
- характерные точки границ публичного сервитута
- установленные границы административно-территориальных образований
- границы и кадастровые номера земельных участков, в отношении которых испрашивается публичный сервитут
- границы и кадастровые номера кадастровых кварталов
- проектное местоположение оси линейного объекта

Масштаб 1:2000

Схема расположения границ публичного сервитута

Выносной лист 2

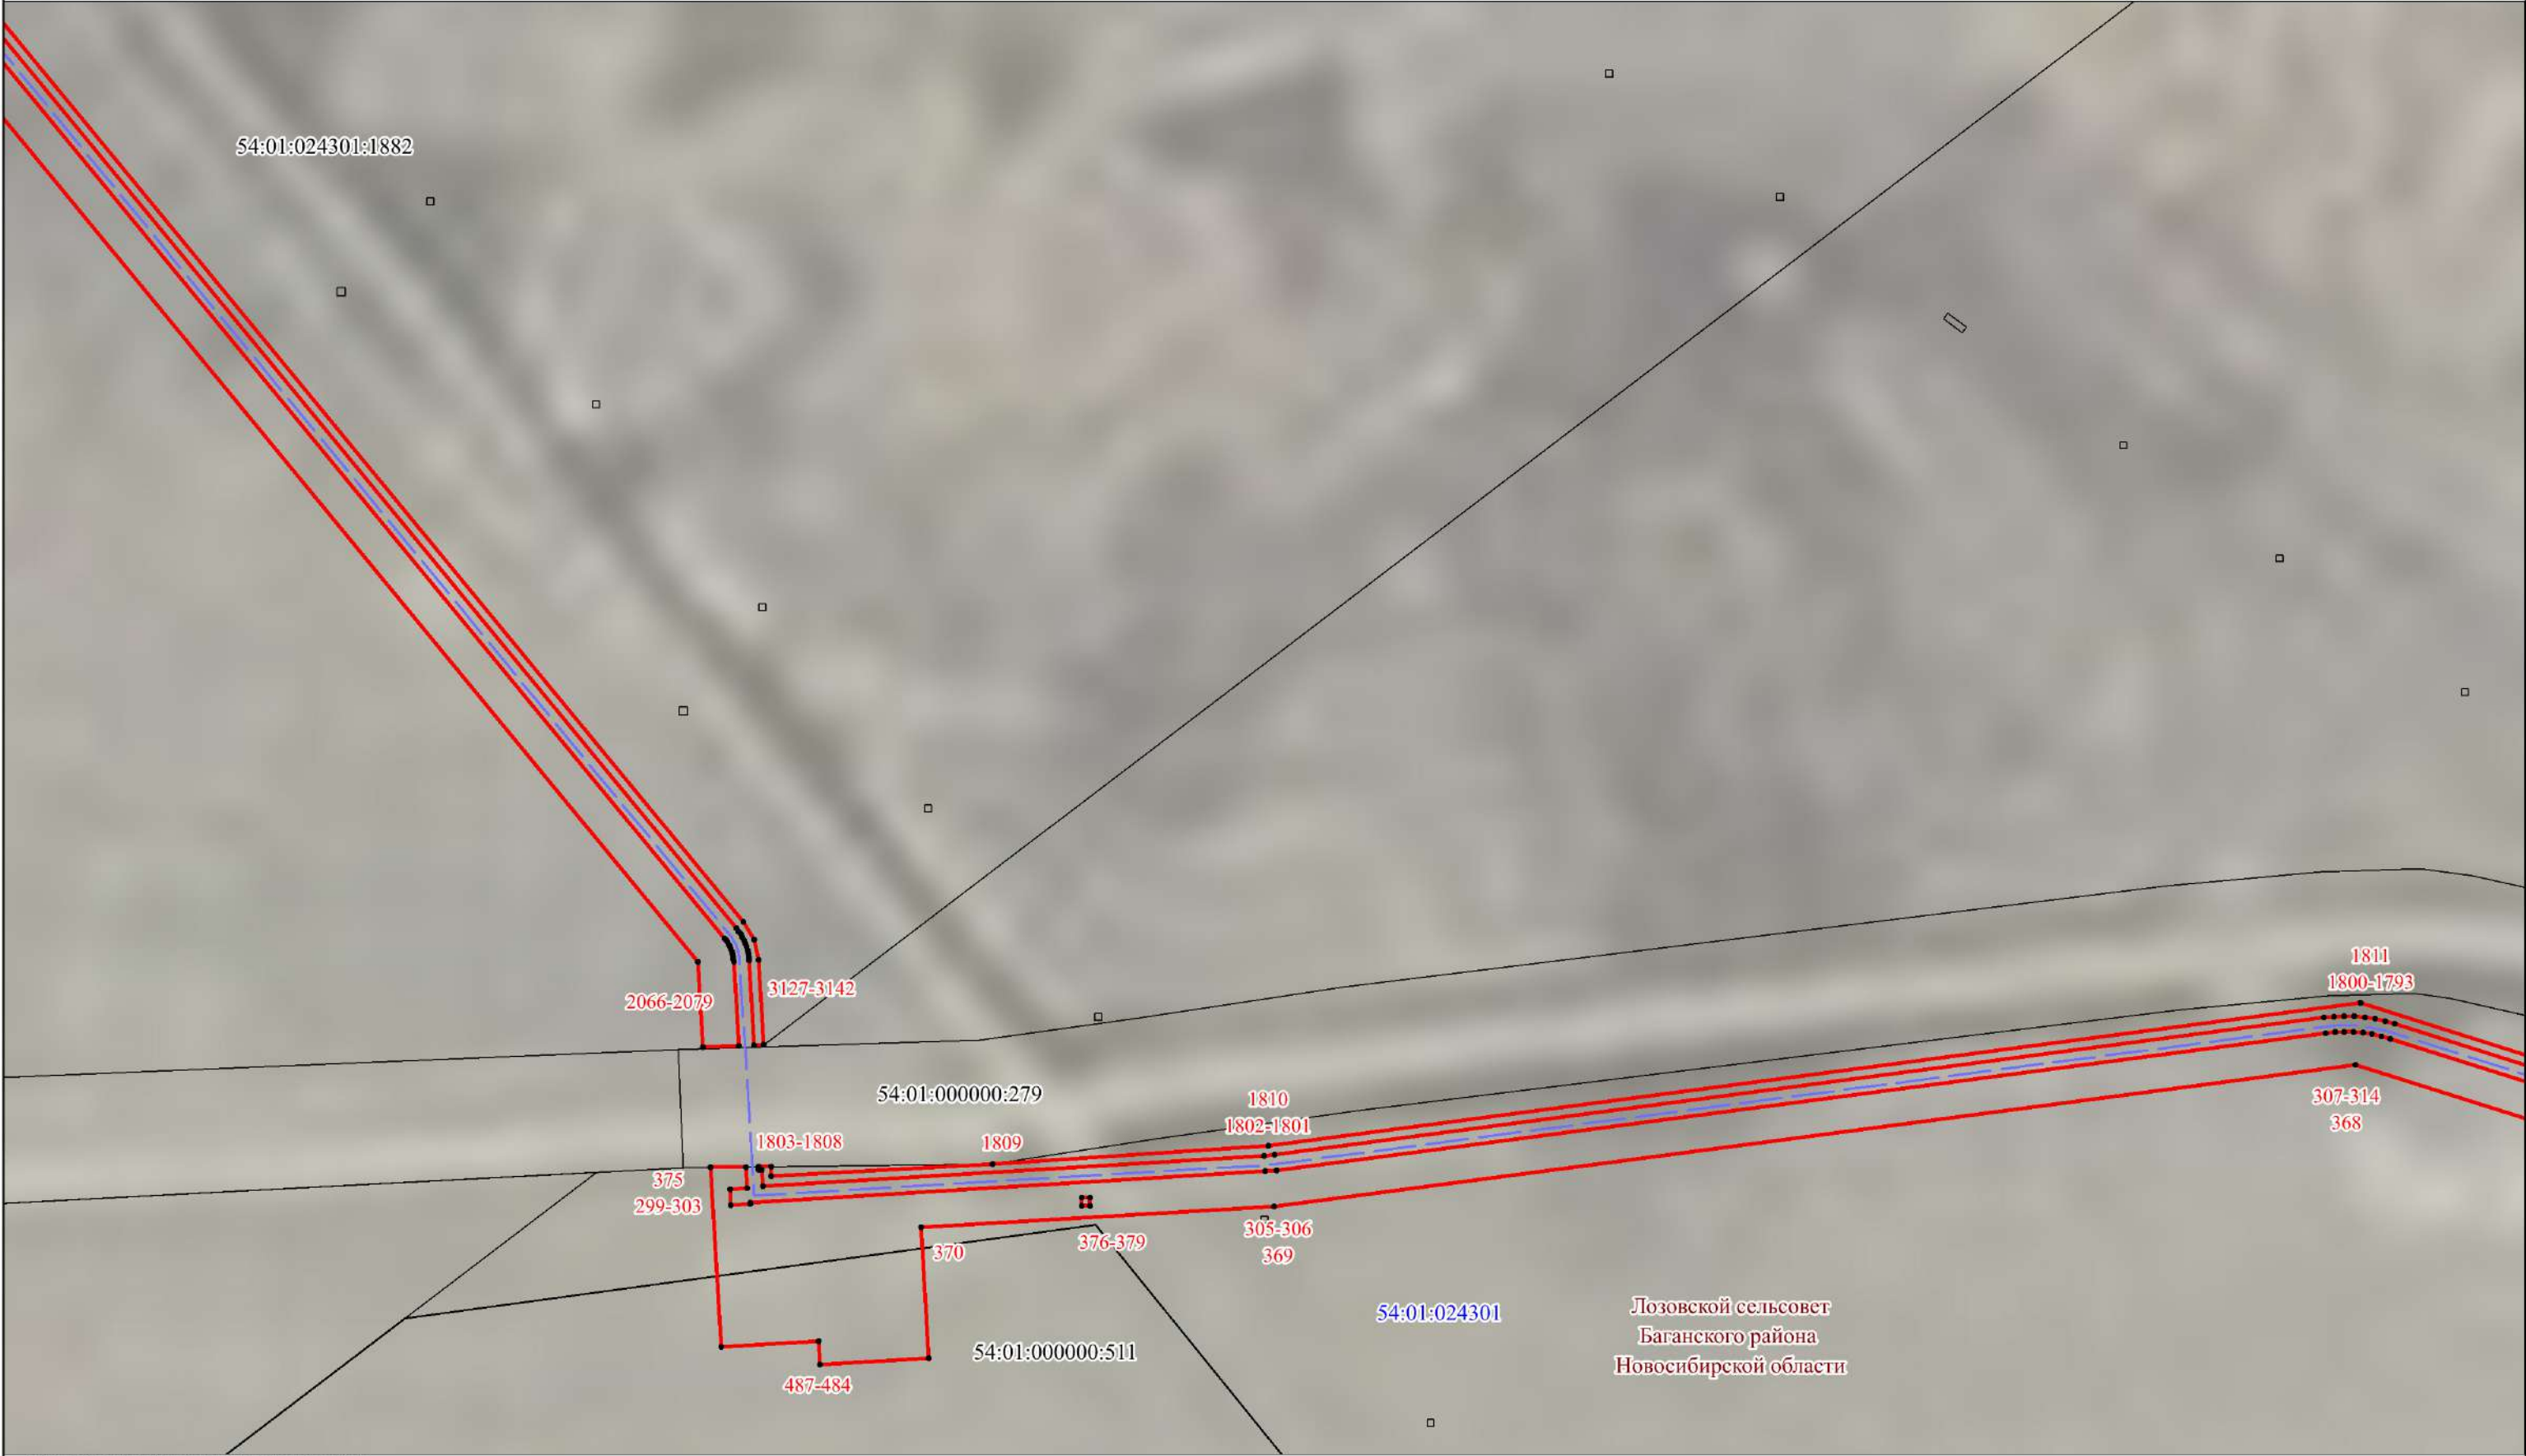

УСЛОВНЫЕ ОБОЗНАЧЕНИЯ

- проектные границы публичного сервитута
- характерные точки границ публичного сервитута
- установленные границы административно-территориальных образований
- 54:01:024301:1 - границы и кадастровые номера земельных участков, в отношении которых испрашивается публичный сервитут
- 54:01:024301 - границы и кадастровые номера кадастровых кварталов
- проектное местоположение оси линейного объекта

Масштаб 1:2000

Схема расположения границ публичного сервитута

Выносной лист 3



УСЛОВНЫЕ ОБОЗНАЧЕНИЯ

- проектные границы публичного сервитута
- характерные точки границ публичного сервитута
- установленные границы административно-территориальных образований
- 54:01:024301:1 - границы и кадастровые номера земельных участков, в отношении которых испрашивается публичный сервитут
- 54:01:024301 - границы и кадастровые номера кадастровых кварталов
- проектное местоположение оси линейного объекта




 


Масштаб 1:2000

Схема расположения границ публичного сервитута

Выносной лист 4



УСЛОВНЫЕ ОБОЗНАЧЕНИЯ

-  - проектные границы публичного сервитута
-  - характерные точки границ публичного сервитута
-  - установленные границы административно-территориальных образований
-  - границы и кадастровые номера земельных участков, в отношении которых испрашивается публичный сервитут
-  - границы и кадастровые номера кадастровых кварталов
-  - проектное местоположение оси линейного объекта

Масштаб 1:2000

Схема расположения границ публичного сервитута

Выносной лист 5



УСЛОВНЫЕ ОБОЗНАЧЕНИЯ

- проектные границы публичного сервитута
- характерные точки границ публичного сервитута
- установленные границы административно-территориальных образований
- границы и кадастровые номера земельных участков, в отношении которых испрашивается публичный сервитут
- границы и кадастровые номера кадастровых кварталов
- проектное местоположение оси линейного объекта

Масштаб 1:2000

Схема расположения границ публичного сервитута

Выносной лист 6

Лозовской сельсовет
Баганского района
Новосибирской области

54:01:024301

1776-1775
1819

331-332
361

54:01:024301:2254

УСЛОВНЫЕ ОБОЗНАЧЕНИЯ

- проектные границы публичного сервитута
- характерные точки границ публичного сервитута
- установленные границы административно-территориальных образований
- 54:01:024301:1 - границы и кадастровые номера земельных участков, в отношении которых испрашивается публичный сервитут
- 54:01:024301 - границы и кадастровые номера кадастровых кварталов
- проектное местоположение оси линейного объекта

Масштаб 1:2000

Схема расположения границ публичного сервитута

Выносной лист 7



УСЛОВНЫЕ ОБОЗНАЧЕНИЯ

- проектные границы публичного сервитута
- характерные точки границ публичного сервитута
- установленные границы административно-территориальных образований
- границы и кадастровые номера земельных участков, в отношении которых испрашивается публичный сервитут
- границы и кадастровые номера кадастровых кварталов
- проектное местоположение оси линейного объекта

Масштаб 1:2000

Схема расположения границ публичного сервитута

Выносной лист 8



УСЛОВНЫЕ ОБОЗНАЧЕНИЯ

- проектные границы публичного сервитута
- характерные точки границ публичного сервитута
- установленные границы административно-территориальных образований
- границы и кадастровые номера земельных участков, в отношении которых испрашивается публичный сервитут
- границы и кадастровые номера кадастровых кварталов
- проектное местоположение оси линейного объекта

Масштаб 1:2000

Схема расположения границ публичного сервитута

Выносной лист 9



УСЛОВНЫЕ ОБОЗНАЧЕНИЯ

- проектные границы публичного сервитута
- характерные точки границ публичного сервитута
- установленные границы административно-территориальных образований
- 54:01:024301:1 - границы и кадастровые номера земельных участков, в отношении которых испрашивается публичный сервитут
- 54:01:024301 - границы и кадастровые номера кадастровых кварталов
- проектное местоположение оси линейного объекта

Масштаб 1:2000

Схема расположения границ публичного сервитута

Выносной лист 10



УСЛОВНЫЕ ОБОЗНАЧЕНИЯ

- проектные границы публичного сервитута
- характерные точки границ публичного сервитута
- установленные границы административно-территориальных образований
- 54:01:024301:1 - границы и кадастровые номера земельных участков, в отношении которых испрашивается публичный сервитут
- 54:01:024301 - границы и кадастровые номера кадастровых кварталов
- проектное местоположение оси линейного объекта

Масштаб 1:2000

Схема расположения границ публичного сервитута

Выносной лист 11



УСЛОВНЫЕ ОБОЗНАЧЕНИЯ

- проектные границы публичного сервитута
- характерные точки границ публичного сервитута
- установленные границы административно-территориальных образований
- 54:01:024301:1 - границы и кадастровые номера земельных участков, в отношении которых испрашивается публичный сервитут
- 54:01:024301 - границы и кадастровые номера кадастровых кварталов
- проектное местоположение оси линейного объекта

Масштаб 1:2000

Схема расположения границ публичного сервитута

Выносной лист 12



УСЛОВНЫЕ ОБОЗНАЧЕНИЯ

- проектные границы публичного сервитута
- характеристические точки границ публичного сервитута
- установленные границы административно-территориальных образований
- 54:01:024301:1 - границы и кадастровые номера земельных участков, в отношении которых испрашивается публичный сервитут
- 54:01:024301 - границы и кадастровые номера кадастровых кварталов
- проектное местоположение оси линейного объекта

Масштаб 1:2000

Схема расположения границ публичного сервитута

Выносной лист 13




УСЛОВНЫЕ ОБОЗНАЧЕНИЯ

- проектные границы публичного сервитута
- характерные точки границ публичного сервитута
- установленные границы административно-территориальных образований
- границы и кадастровые номера земельных участков, в отношении которых испрашивается публичный сервитут
- границы и кадастровые номера кадастровых кварталов
- проектное местоположение оси линейного объекта

Масштаб 1:2000

Схема расположения границ публичного сервитута

Выносной лист 14

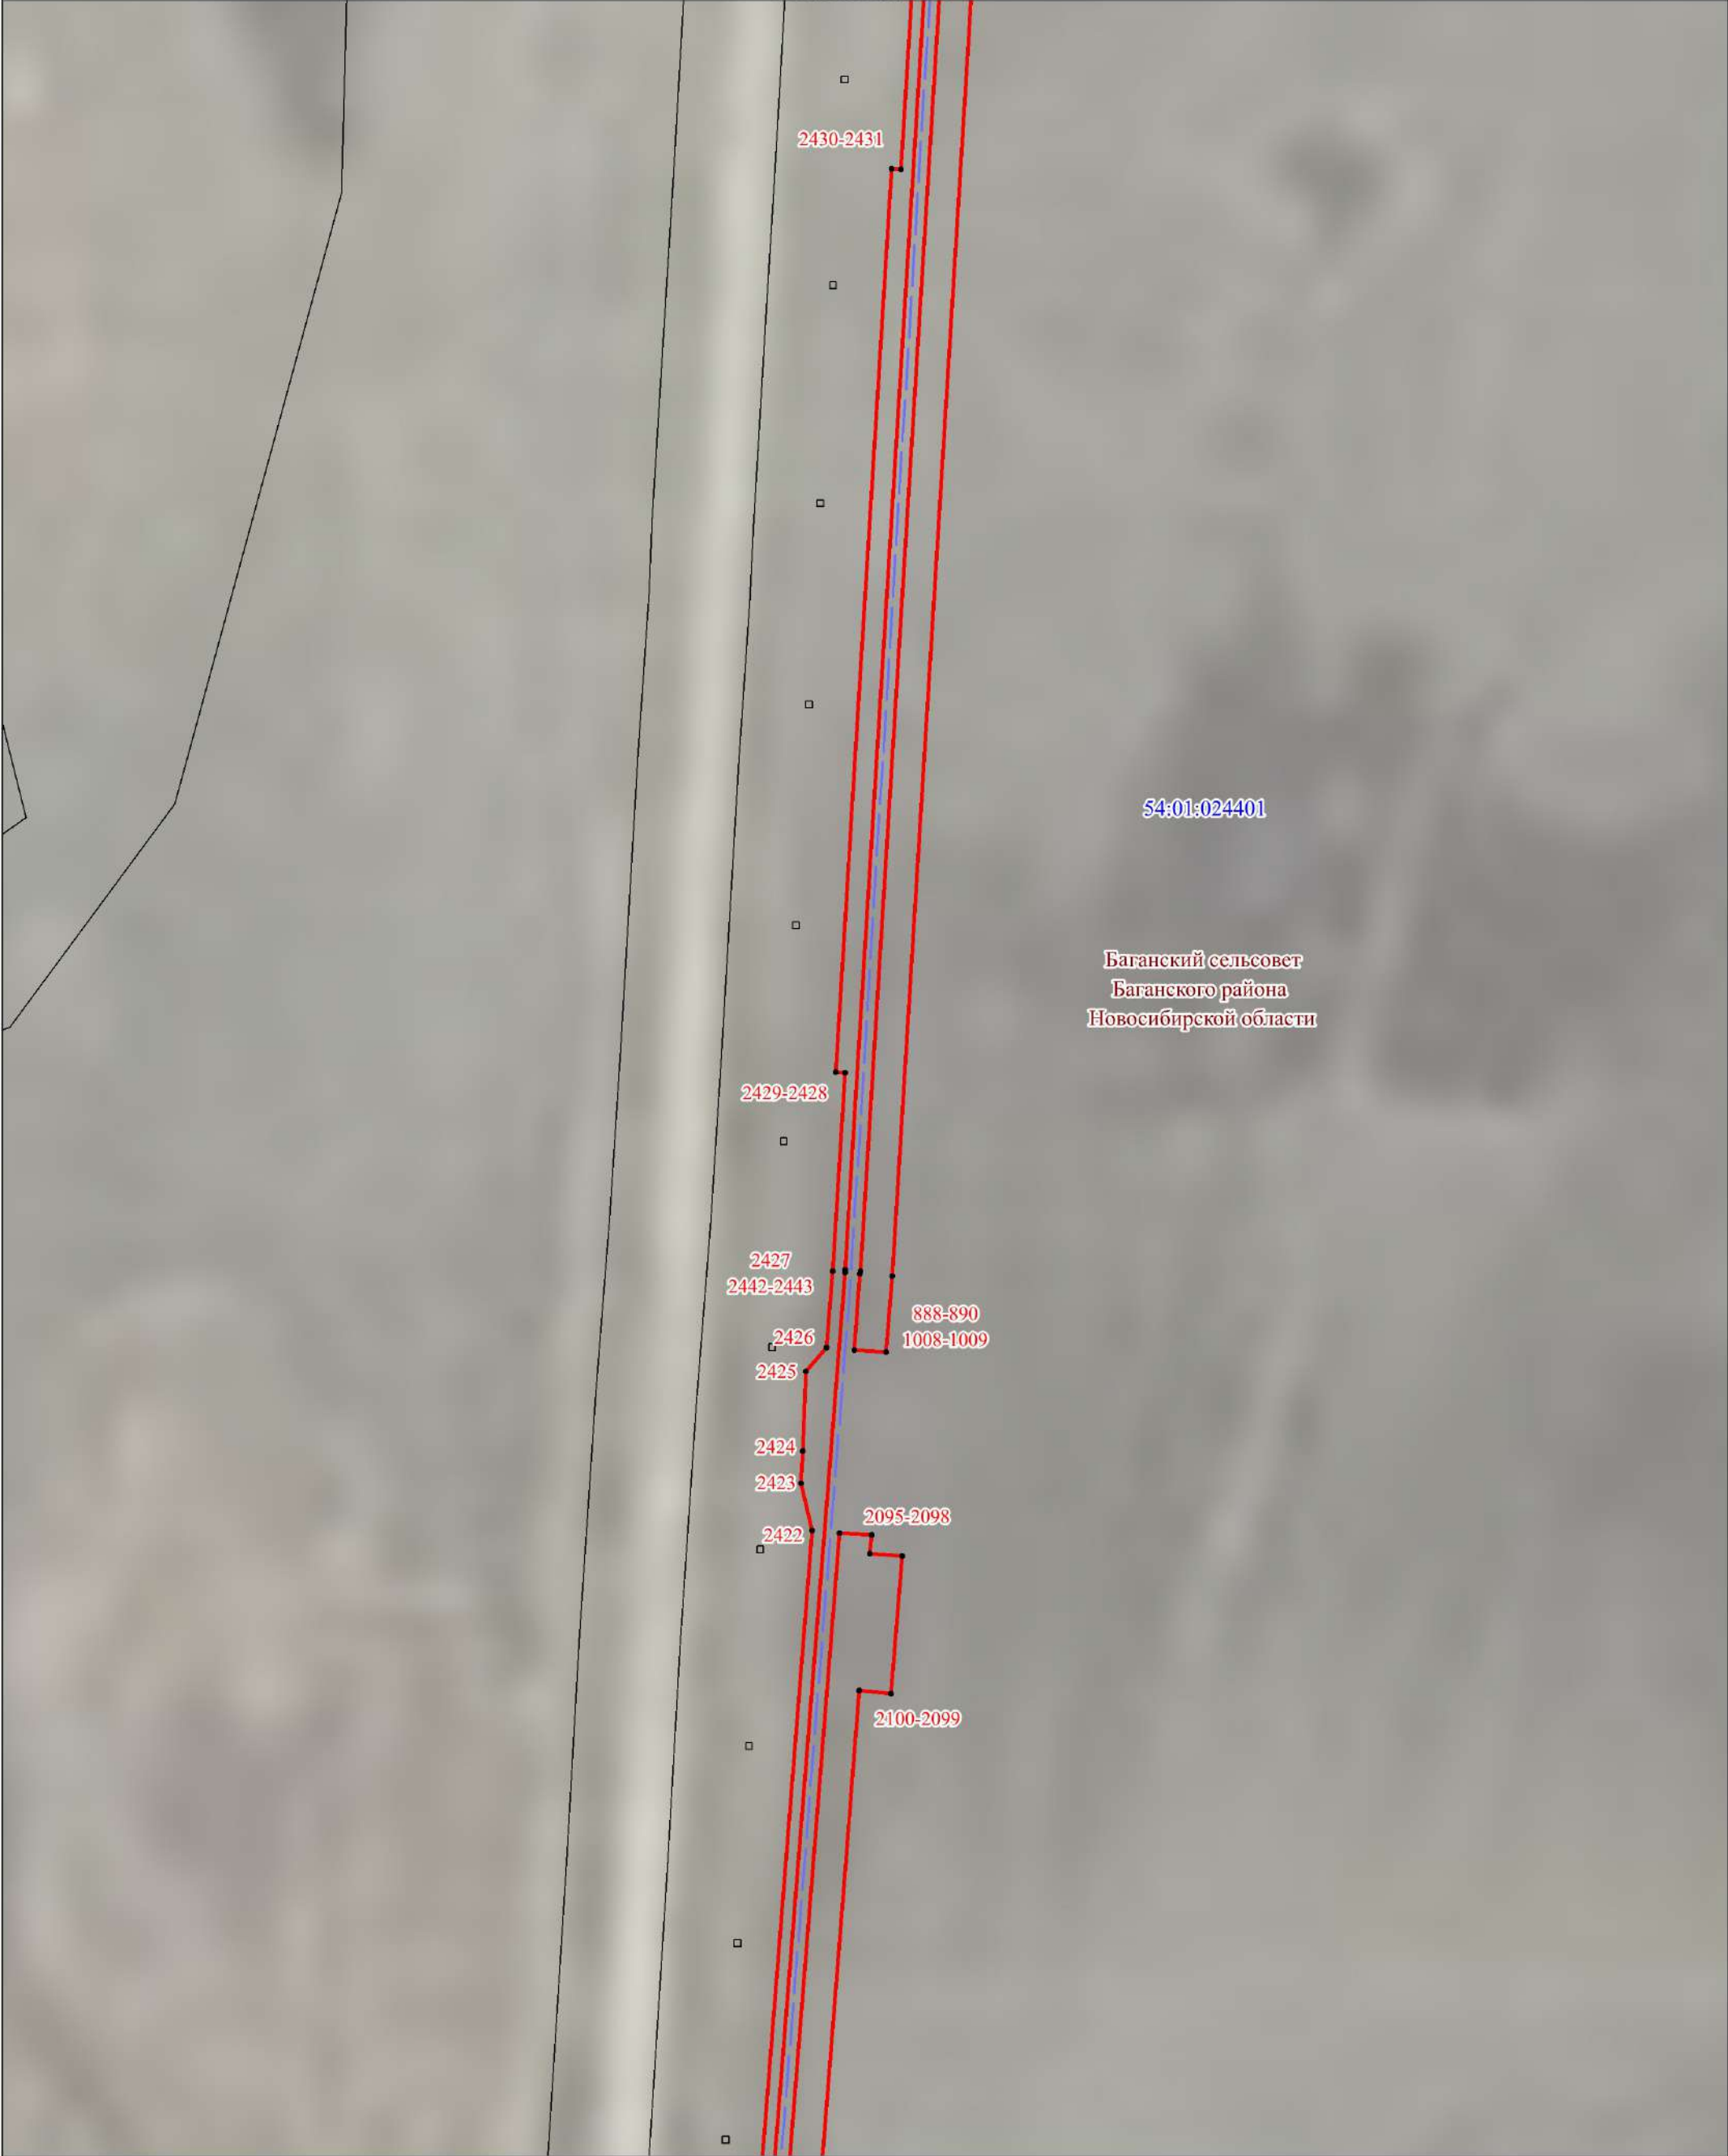

Баганский сельсовет
Баганского района
Новосибирской области


УСЛОВНЫЕ ОБОЗНАЧЕНИЯ

- проектные границы публичного сервитута
- характерные точки границ публичного сервитута
- установленные границы административно-территориальных образований
- границы и кадастровые номера земельных участков, в отношении которых испрашивается публичный сервитут
- границы и кадастровые номера кадастровых кварталов
- проектное местоположение оси линейного объекта

Масштаб 1:2000

Схема расположения границ публичного сервитута

Выносной лист 15

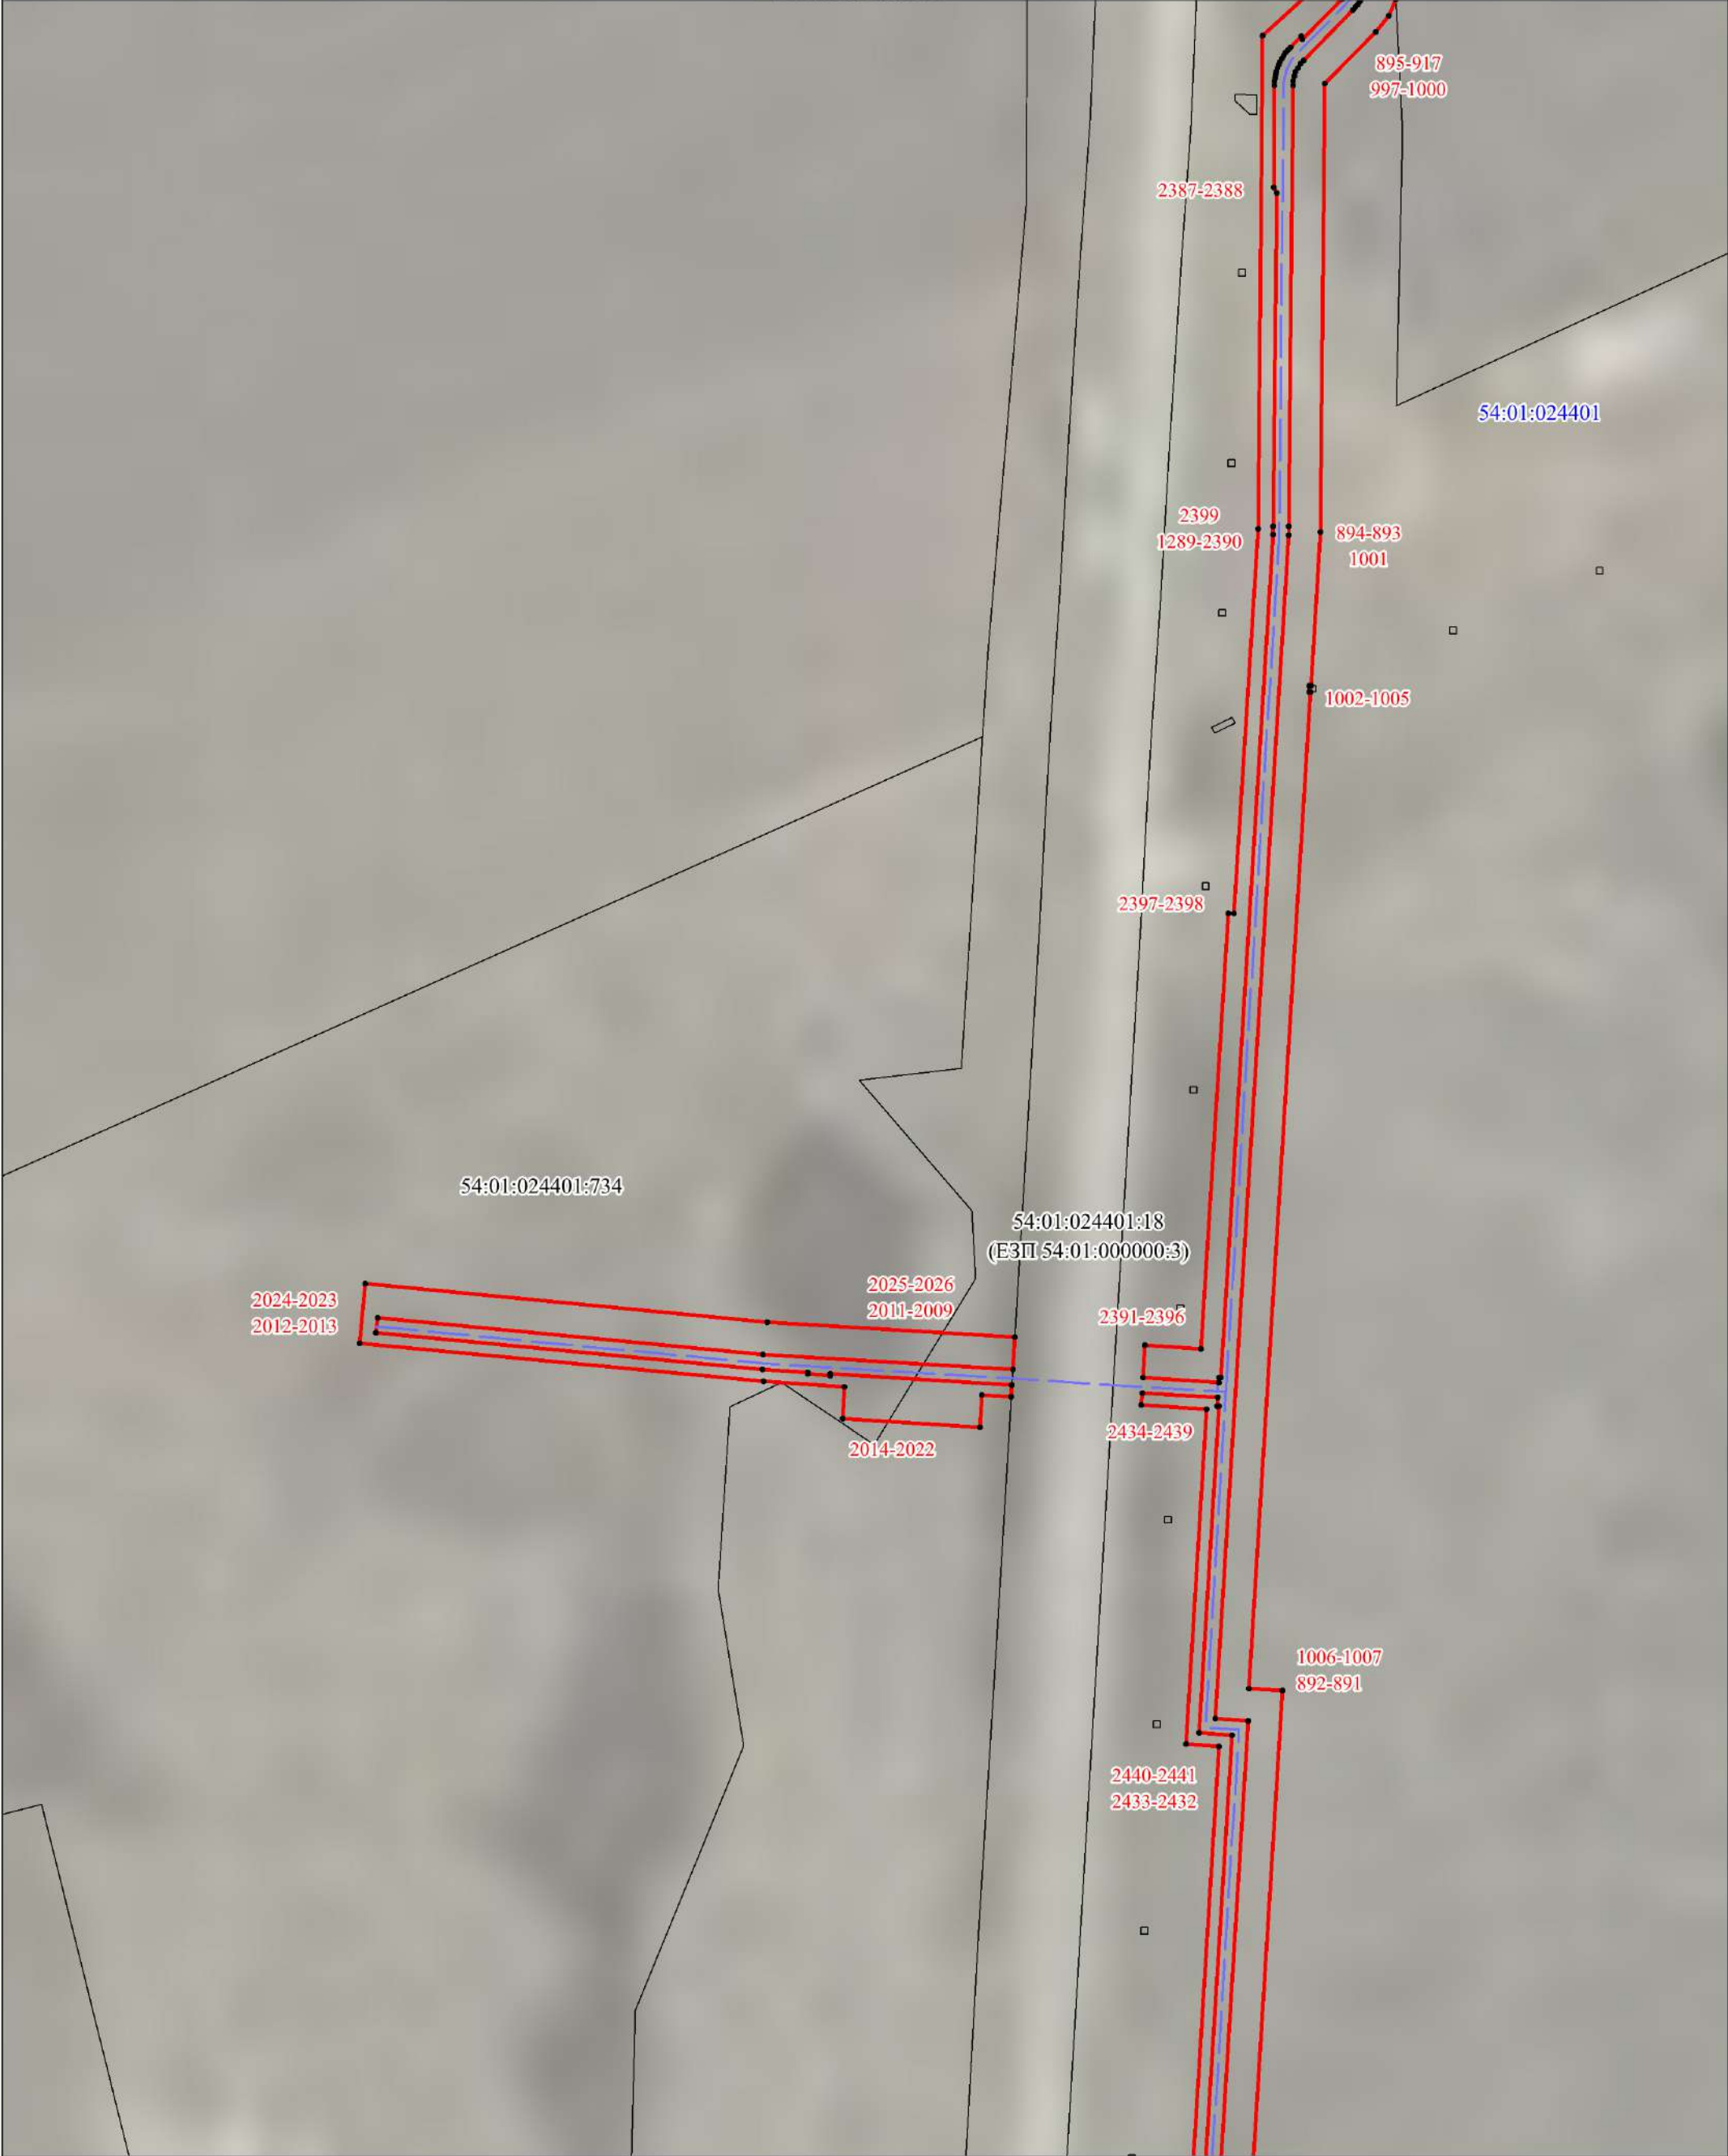


УСЛОВНЫЕ ОБОЗНАЧЕНИЯ

- проектные границы публичного сервитута
- характерные точки границ публичного сервитута
- установленные границы административно-территориальных образований
- границы и кадастровые номера земельных участков, в отношении которых испрашивается публичный сервитут
- границы и кадастровые номера кадастровых кварталов
- проектное местоположение оси линейного объекта

Масштаб 1:2000

Схема расположения границ публичного сервитута

Выносной лист 16

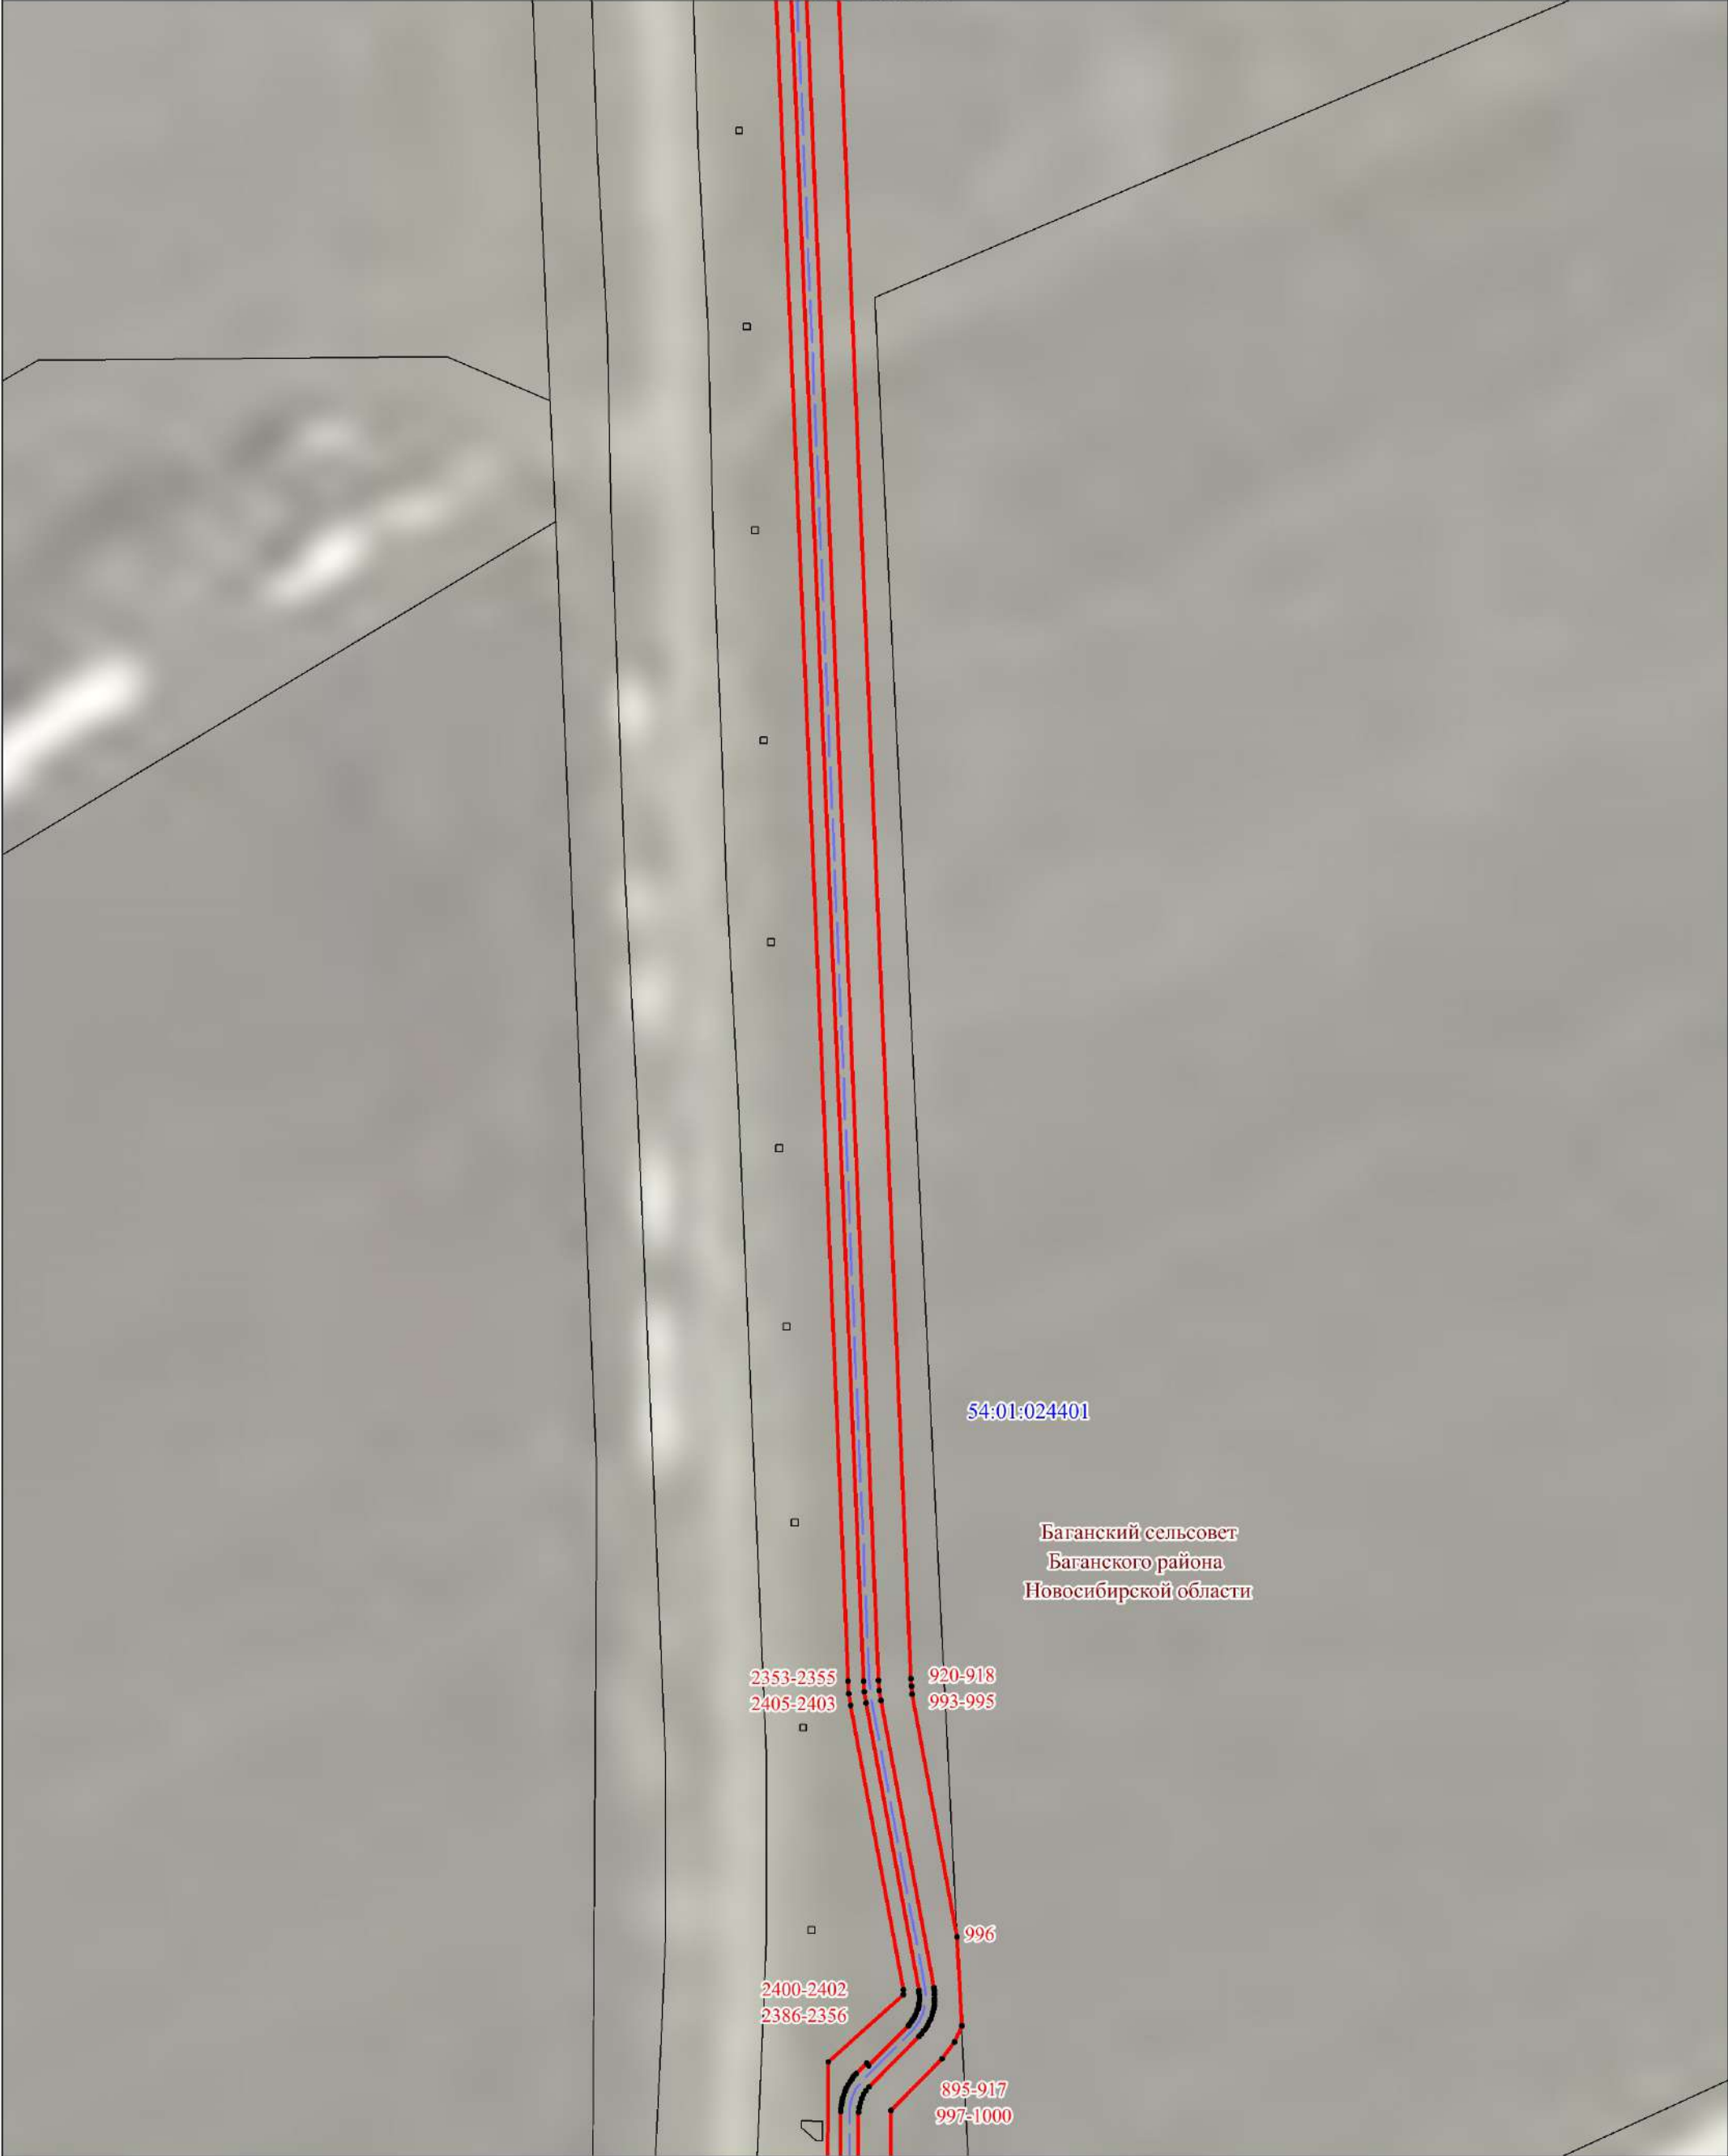

54:01:024401

Баганский сельсовет
Баганского района
Новосибирской области

2353-2355
2405-2403

920-918
993-995

2400-2402
2386-2356

996
895-917
997-1000


УСЛОВНЫЕ ОБОЗНАЧЕНИЯ

- проектные границы публичного сервитута
- характерные точки границ публичного сервитута
- установленные границы административно-территориальных образований
- границы и кадастровые номера земельных участков, в отношении которых испрашивается публичный сервитут
- границы и кадастровые номера кадастровых кварталов
- проектное местоположение оси линейного объекта

Масштаб 1:2000

Схема расположения границ публичного сервитута

Выносной лист 17

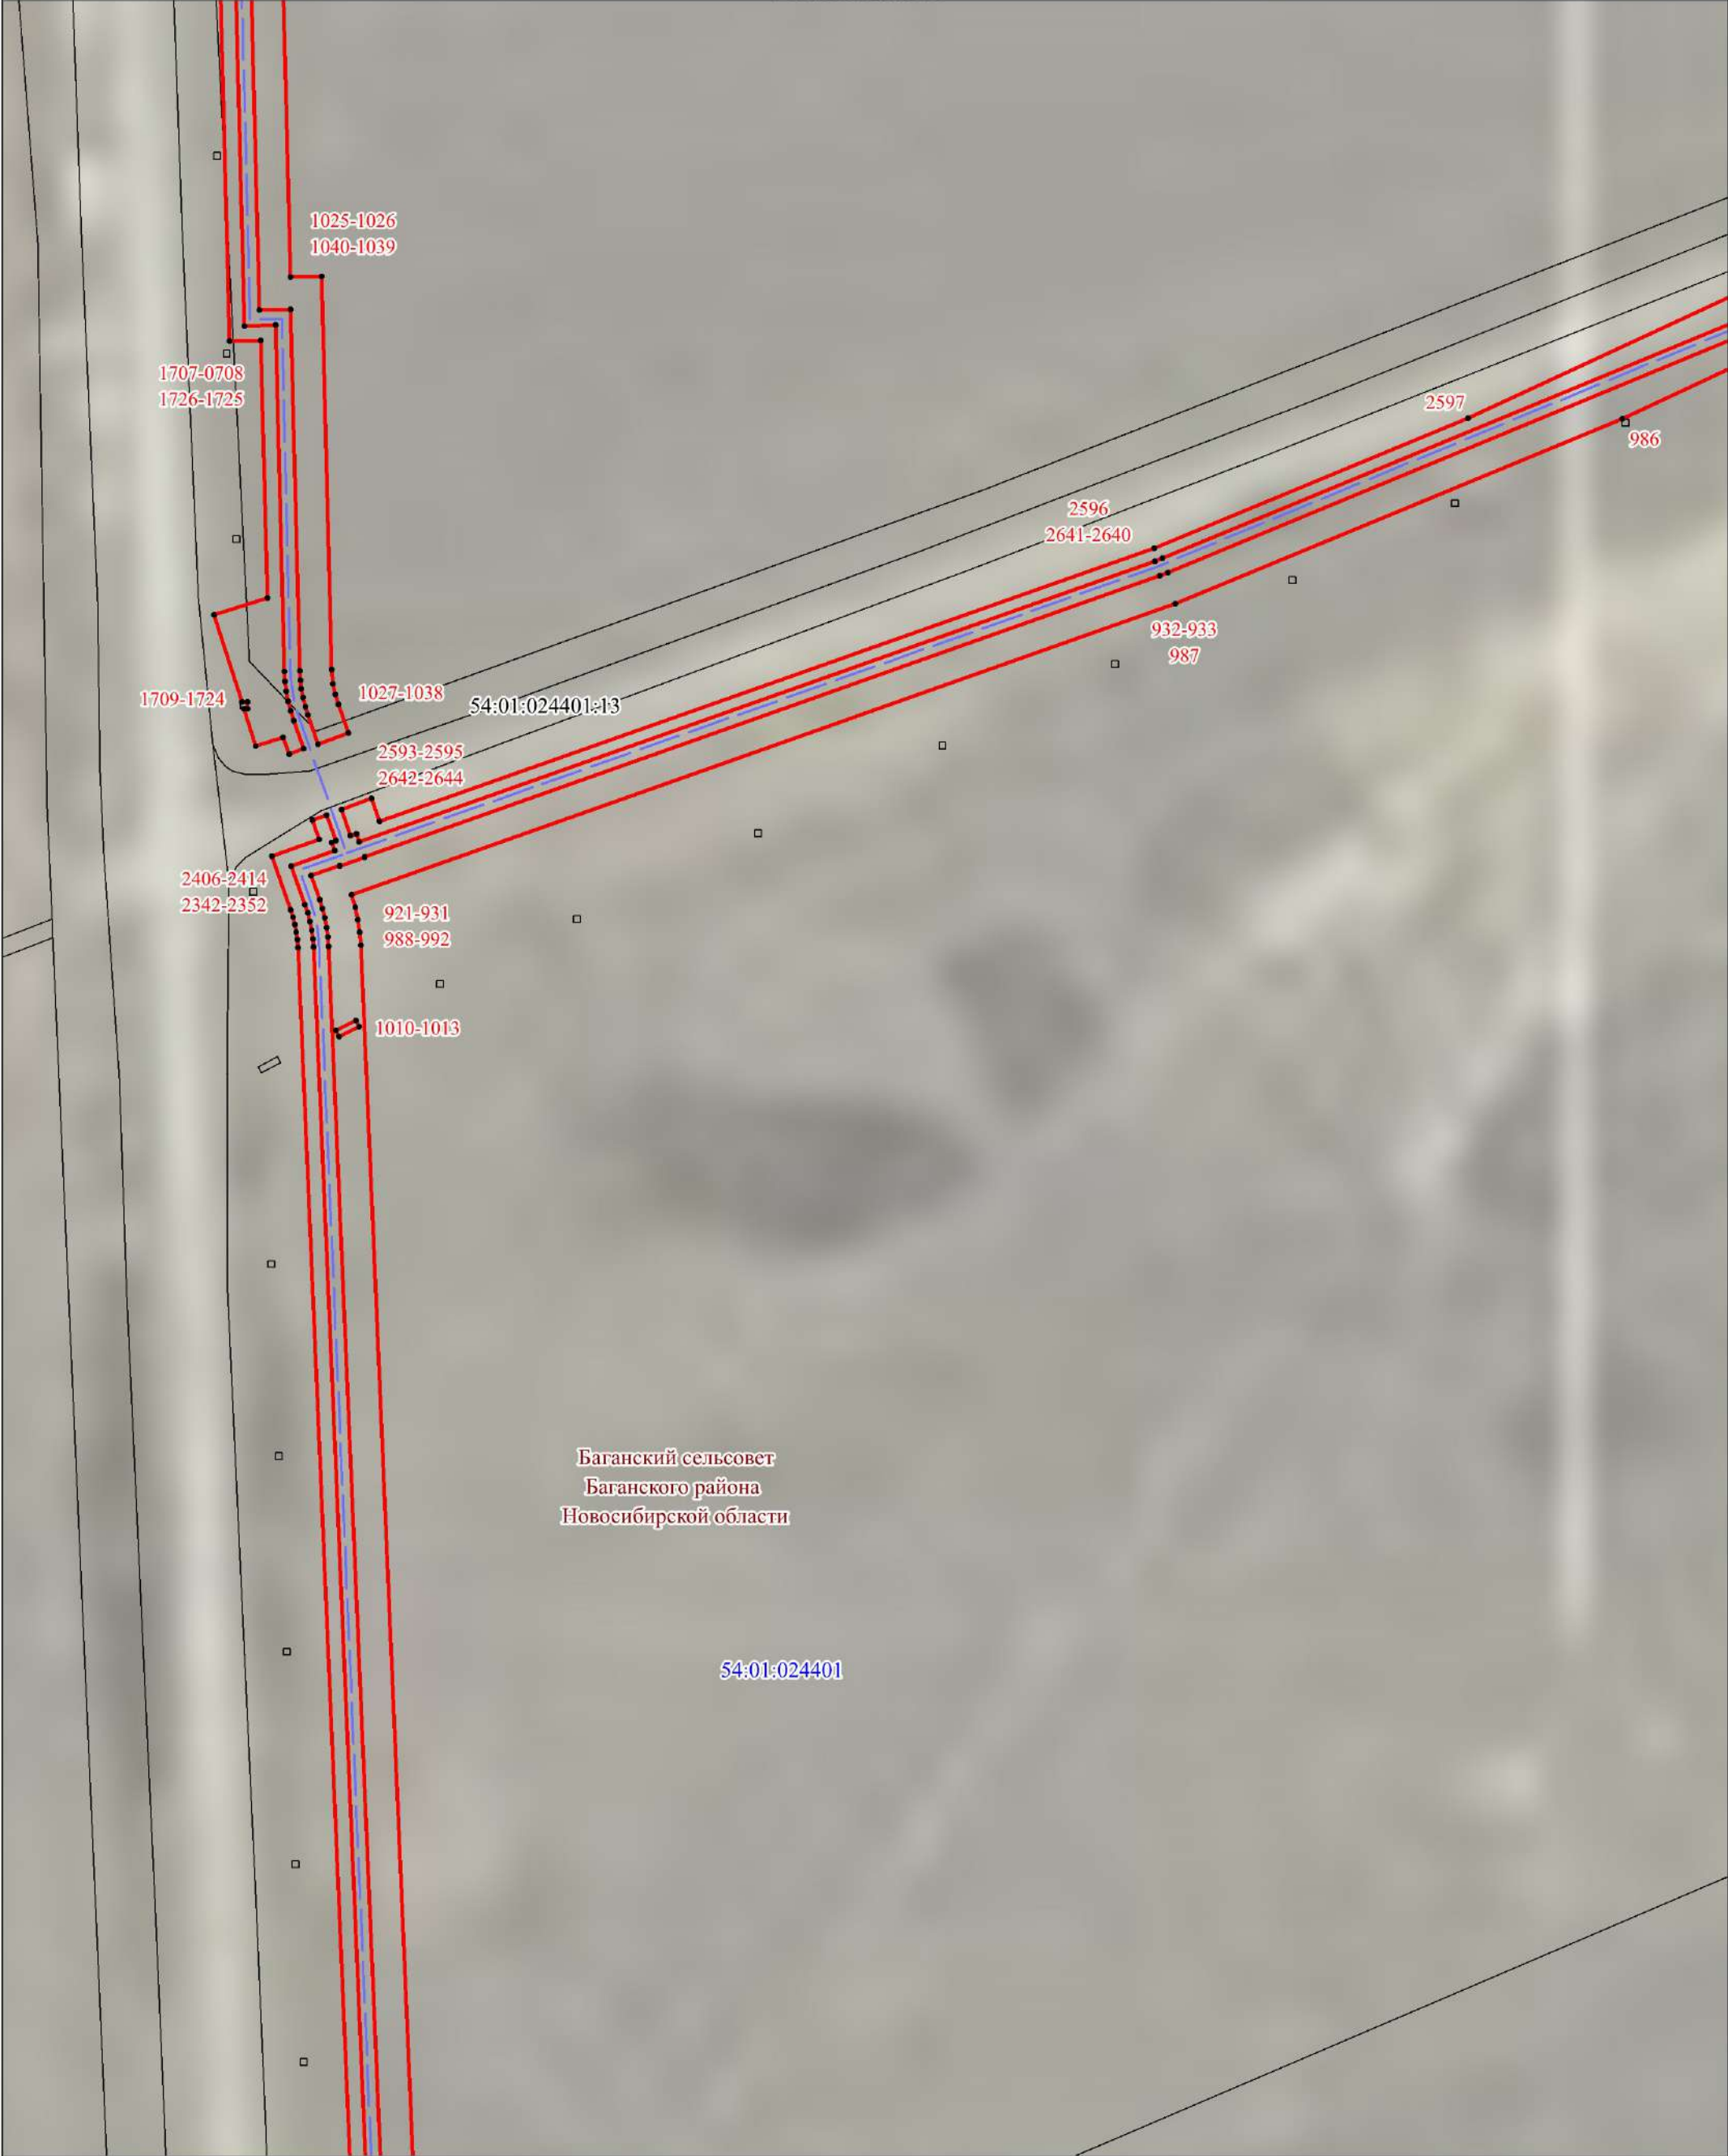

УСЛОВНЫЕ ОБОЗНАЧЕНИЯ

- проектные границы публичного сервитута
- характерные точки границ публичного сервитута
- установленные границы административно-территориальных образований
- границы и кадастровые номера земельных участков, в отношении которых испрашивается публичный сервитут
- границы и кадастровые номера кадастровых кварталов
- проектное местоположение оси линейного объекта

Масштаб 1:2000

Схема расположения границ публичного сервитута

Выносной лист 18



УСЛОВНЫЕ ОБОЗНАЧЕНИЯ

- проектные границы публичного сервитута
- характерные точки границ публичного сервитута
- установленные границы административно-территориальных образований
- 54:01:024301:1 - границы и кадастровые номера земельных участков, в отношении которых испрашивается публичный сервитут
- 54:01:024301 - границы и кадастровые номера кадастровых кварталов
- проектное местоположение оси линейного объекта

Масштаб 1:2000

Схема расположения границ публичного сервитута

Выносной лист 19



УСЛОВНЫЕ ОБОЗНАЧЕНИЯ

- проектные границы публичного сервитута
- характерные точки границ публичного сервитута
- установленные границы административно-территориальных образований
- границы и кадастровые номера земельных участков, в отношении которых испрашивается публичный сервитут
- границы и кадастровые номера кадастровых кварталов
- проектное местоположение оси линейного объекта

Масштаб 1:2000

Схема расположения границ публичного сервитута

Выносной лист 20



УСЛОВНЫЕ ОБОЗНАЧЕНИЯ

Масштаб 1:2000

- проектные границы публичного сервитута
- характерные точки границ публичного сервитута
- установленные границы административно-территориальных образований
- границы и кадастровые номера земельных участков, в отношении которых испрашивается публичный сервитут
- границы и кадастровые номера кадастровых кварталов
- проектное местоположение оси линейного объекта

Схема расположения границ публичного сервитута

Выносной лист 21



УСЛОВНЫЕ ОБОЗНАЧЕНИЯ

- проектные границы публичного сервитута
- характерные точки границ публичного сервитута
- установленные границы административно-территориальных образований
- границы и кадастровые номера земельных участков, в отношении которых испрашивается публичный сервитут
- границы и кадастровые номера кадастровых кварталов
- проектное местоположение оси линейного объекта

Масштаб 1:2000

Схема расположения границ публичного сервитута

Выносной лист 22



УСЛОВНЫЕ ОБОЗНАЧЕНИЯ

- проектные границы публичного сервитута
- характерные точки границ публичного сервитута
- установленные границы административно-территориальных образований
- границы и кадастровые номера земельных участков, в отношении которых испрашивается публичный сервитут
- границы и кадастровые номера кадастровых кварталов
- проектное местоположение оси линейного объекта

Масштаб 1:2000

Схема расположения границ публичного сервитута

Выносной лист 23



УСЛОВНЫЕ ОБОЗНАЧЕНИЯ

- проектные границы публичного сервитута
- характерные точки границ публичного сервитута
- установленные границы административно-территориальных образований
- границы и кадастровые номера земельных участков, в отношении которых испрашивается публичный сервитут
- границы и кадастровые номера кадастровых кварталов
- проектное местоположение оси линейного объекта

Масштаб 1:2000

Схема расположения границ публичного сервитута

Выносной лист 24



УСЛОВНЫЕ ОБОЗНАЧЕНИЯ

- проектные границы публичного сервитута
- характерные точки границ публичного сервитута
- установленные границы административно-территориальных образований
- границы и кадастровые номера земельных участков, в отношении которых испрашивается публичный сервитут
- границы и кадастровые номера кадастровых кварталов
- проектное местоположение оси линейного объекта

Масштаб 1:2000

Схема расположения границ публичного сервитута

Выносной лист 25



УСЛОВНЫЕ ОБОЗНАЧЕНИЯ

Масштаб 1:2000




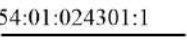


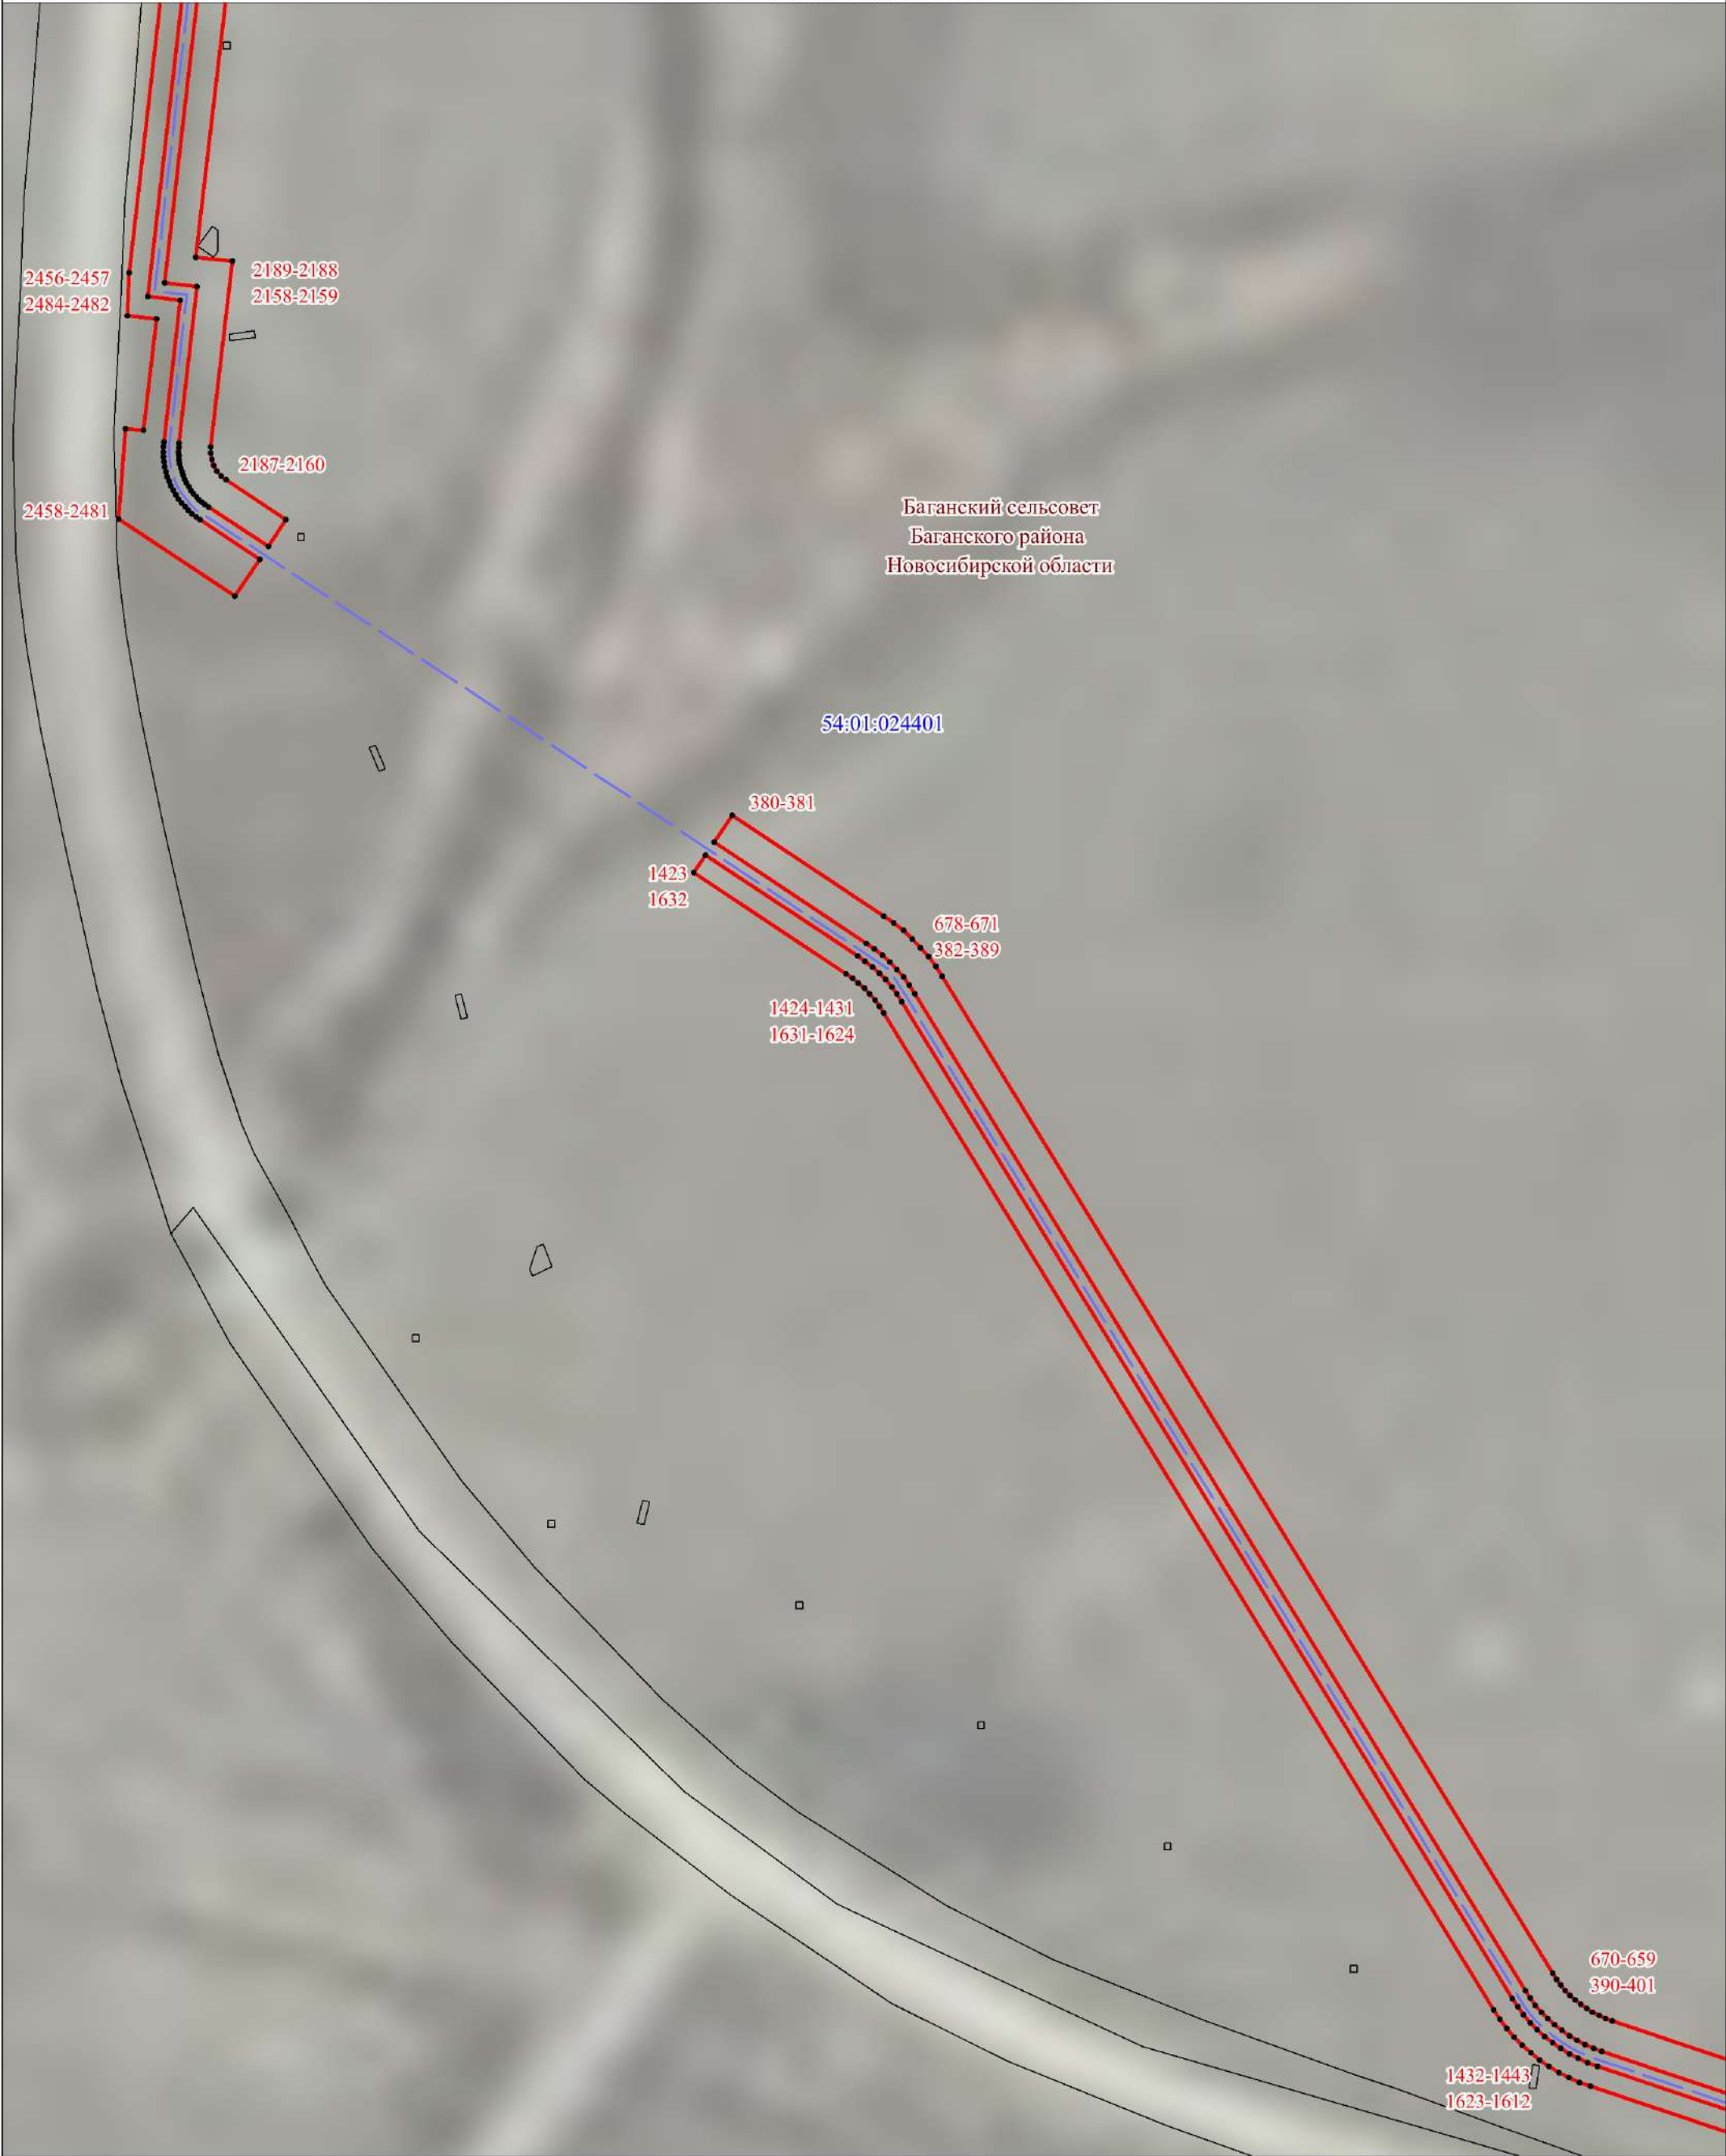
-  - проектные границы публичного сервитута
-  - характерные точки границ публичного сервитута
-  - установленные границы административно-территориальных образований
-  - границы и кадастровые номера земельных участков, в отношении которых испрашивается публичный сервитут
-  - границы и кадастровые номера кадастровых кварталов
-  - проектное местоположение оси линейного объекта

Схема расположения границ публичного сервитута

Выносной лист 26




УСЛОВНЫЕ ОБОЗНАЧЕНИЯ

- проектные границы публичного сервитута
- характерные точки границ публичного сервитута
- установленные границы административно-территориальных образований
- границы и кадастровые номера земельных участков, в отношении которых испрашивается публичный сервитут
- границы и кадастровые номера кадастровых кварталов
- проектное местоположение оси линейного объекта

Масштаб 1:2000

Схема расположения границ публичного сервитута

Выносной лист 27

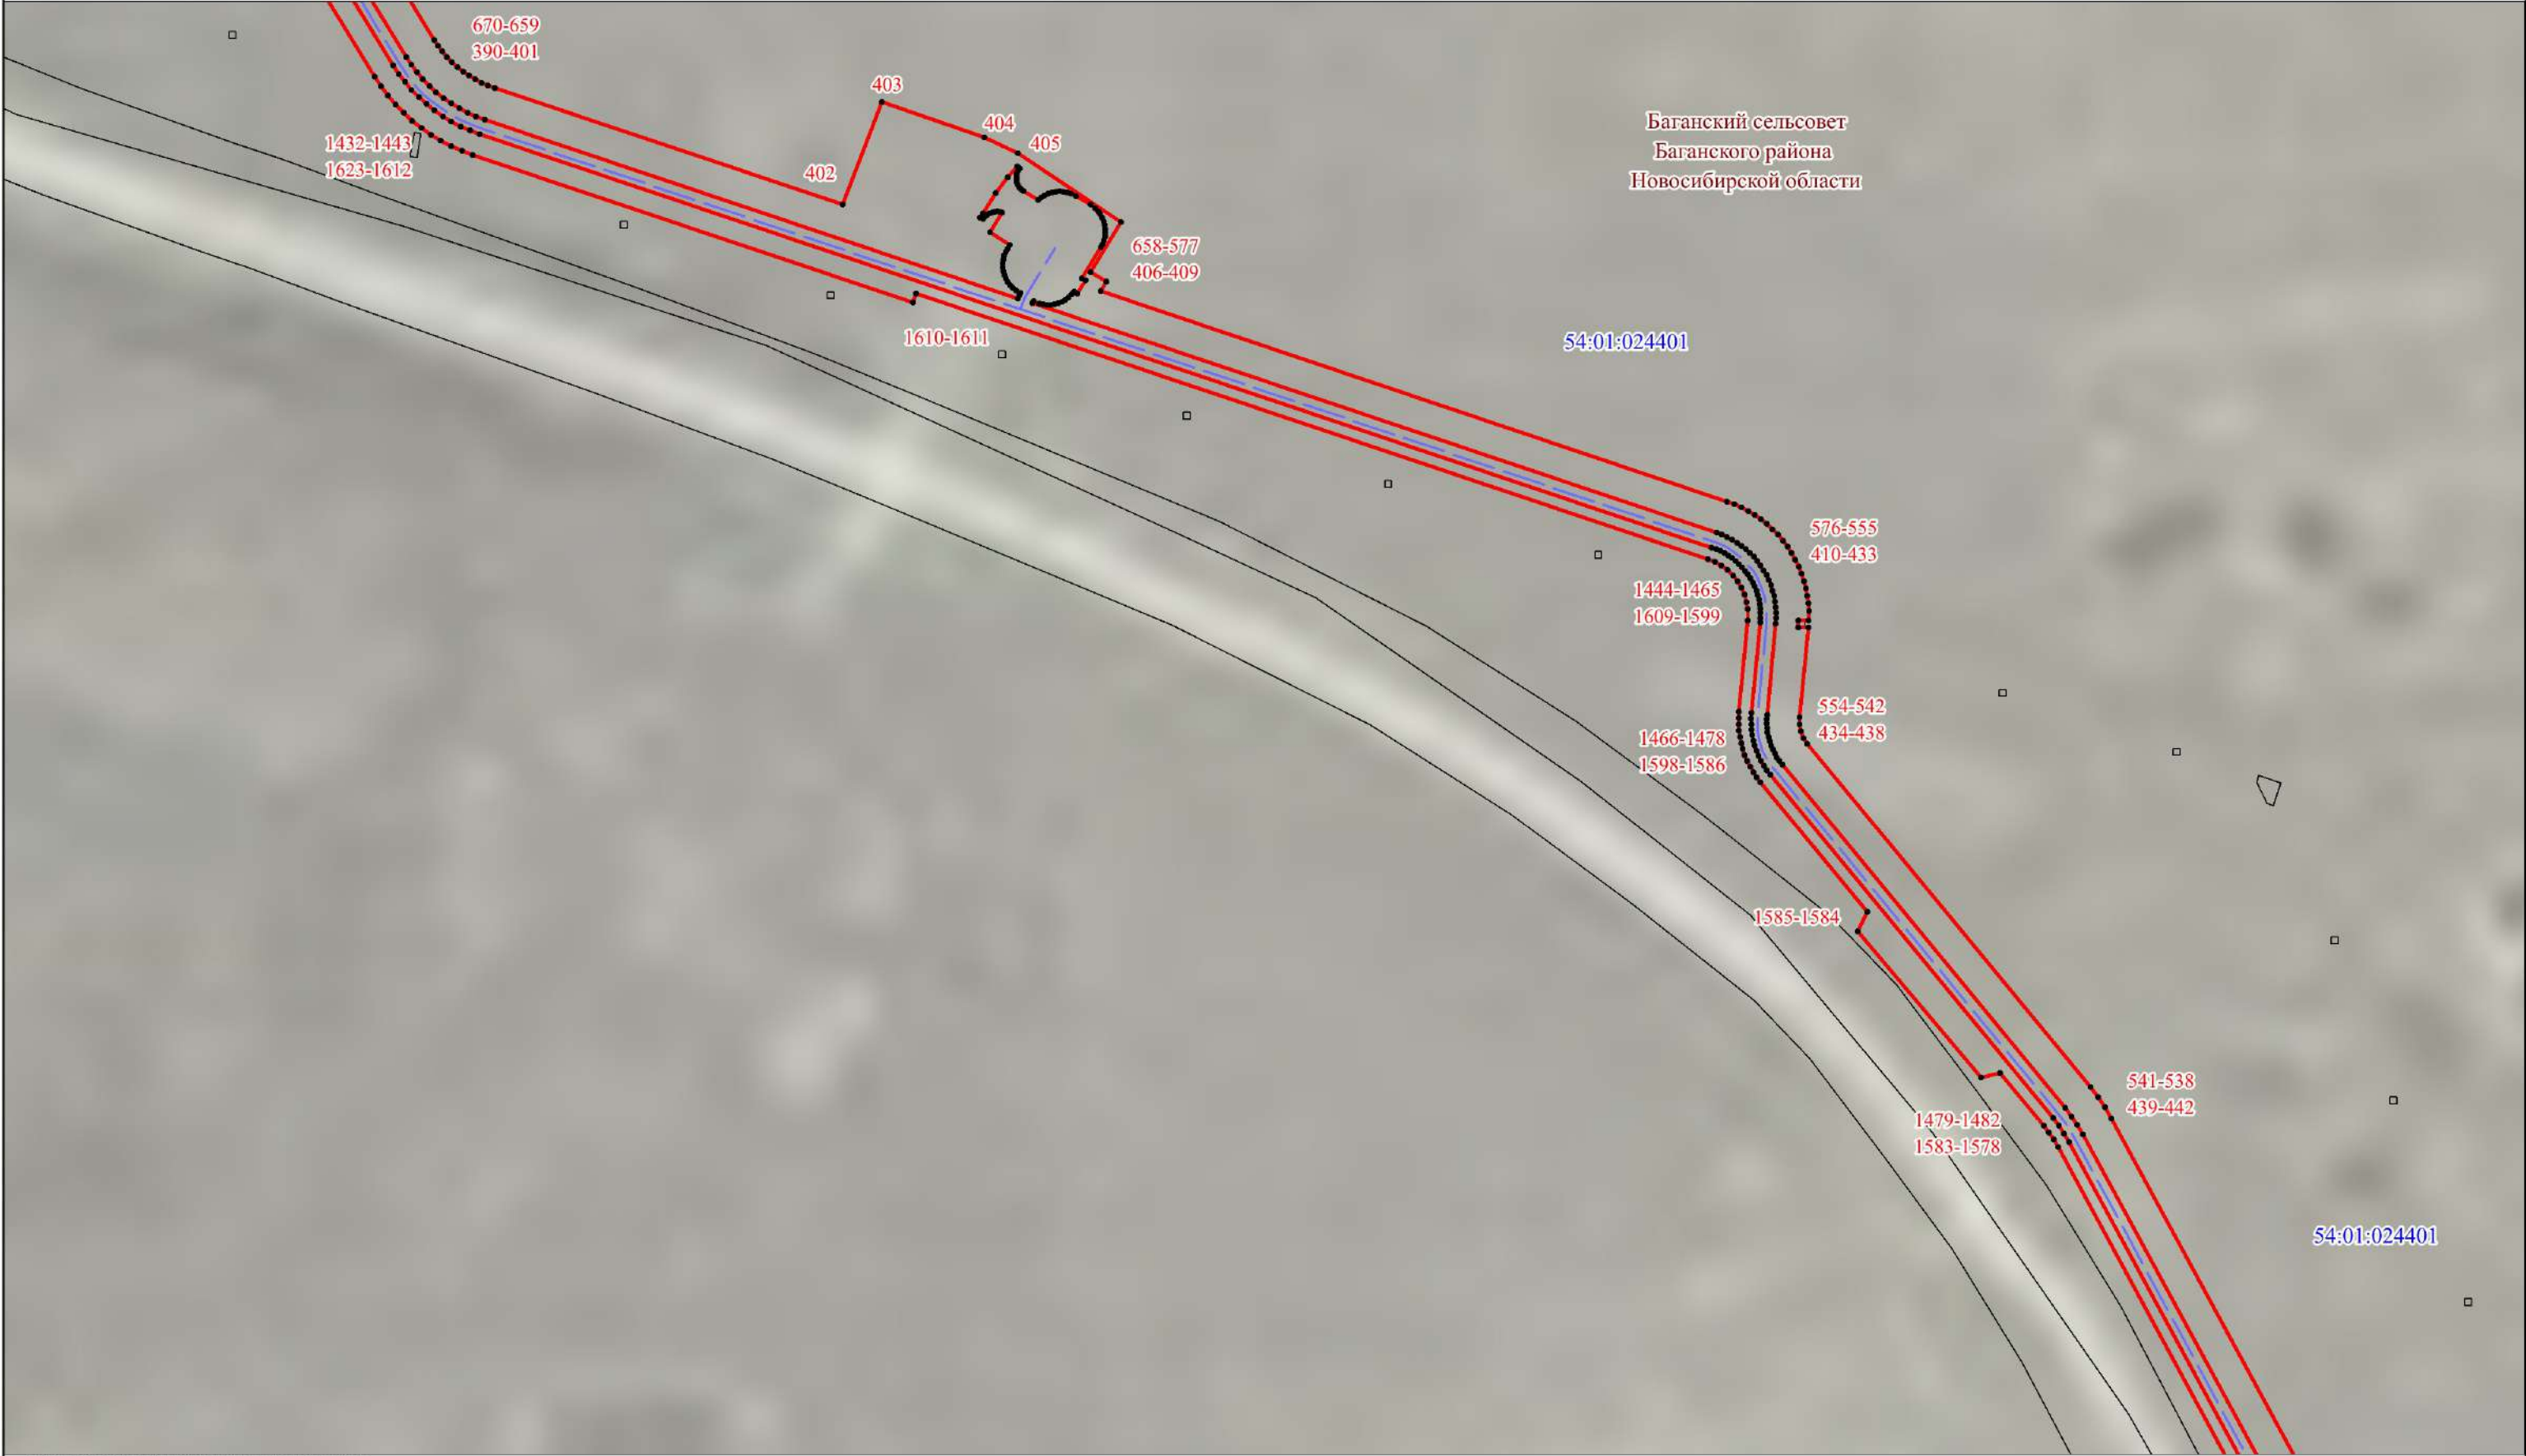

УСЛОВНЫЕ ОБОЗНАЧЕНИЯ

- проектные границы публичного сервитута
- характерные точки границ публичного сервитута
- установленные границы административно-территориальных образований
- 54:01:024301:1 - границы и кадастровые номера земельных участков, в отношении которых испрашивается публичный сервитут
- 54:01:024301 - границы и кадастровые номера кадастровых кварталов
- проектное местоположение оси линейного объекта

Масштаб 1:2000

Схема расположения границ публичного сервитута

Выносной лист 28



УСЛОВНЫЕ ОБОЗНАЧЕНИЯ

- проектные границы публичного сервитута
- характерные точки границ публичного сервитута
- установленные границы административно-территориальных образований
- границы и кадастровые номера земельных участков, в отношении которых испрашивается публичный сервитут
- границы и кадастровые номера кадастровых кварталов
- проектное местоположение оси линейного объекта

Масштаб 1:2000

Схема расположения границ публичного сервитута

Выносной лист 29



УСЛОВНЫЕ ОБОЗНАЧЕНИЯ

- проектные границы публичного сервитута
- характерные точки границ публичного сервитута
- установленные границы административно-территориальных образований
- границы и кадастровые номера земельных участков, в отношении которых испрашивается публичный сервитут
- границы и кадастровые номера кадастровых кварталов
- проектное местоположение оси линейного объекта

Масштаб 1:2000

Схема расположения границ публичного сервитута

Выносной лист 30



УСЛОВНЫЕ ОБОЗНАЧЕНИЯ

- проектные границы публичного сервитута
- характерные точки границ публичного сервитута
- установленные границы административно-территориальных образований
- границы и кадастровые номера земельных участков, в отношении которых испрашивается публичный сервитут
- границы и кадастровые номера кадастровых кварталов
- проектное местоположение оси линейного объекта

Масштаб 1:2000

<p align="center">Схема расположения границ публичного сервитута</p>	
---	--

Выносной лист 31




УСЛОВНЫЕ ОБОЗНАЧЕНИЯ **Масштаб 1:2000**

	- проектные границы публичного сервитута
	- характерные точки границ публичного сервитута
	- установленные границы административно-территориальных образований
	- границы и кадастровые номера земельных участков, в отношении которых испрашивается публичный сервитут
	- границы и кадастровые номера кадастровых кварталов
	- проектное местоположение оси линейного объекта

Масштаб 1:2000

Схема расположения границ публичного сервитута

Выносной лист 32

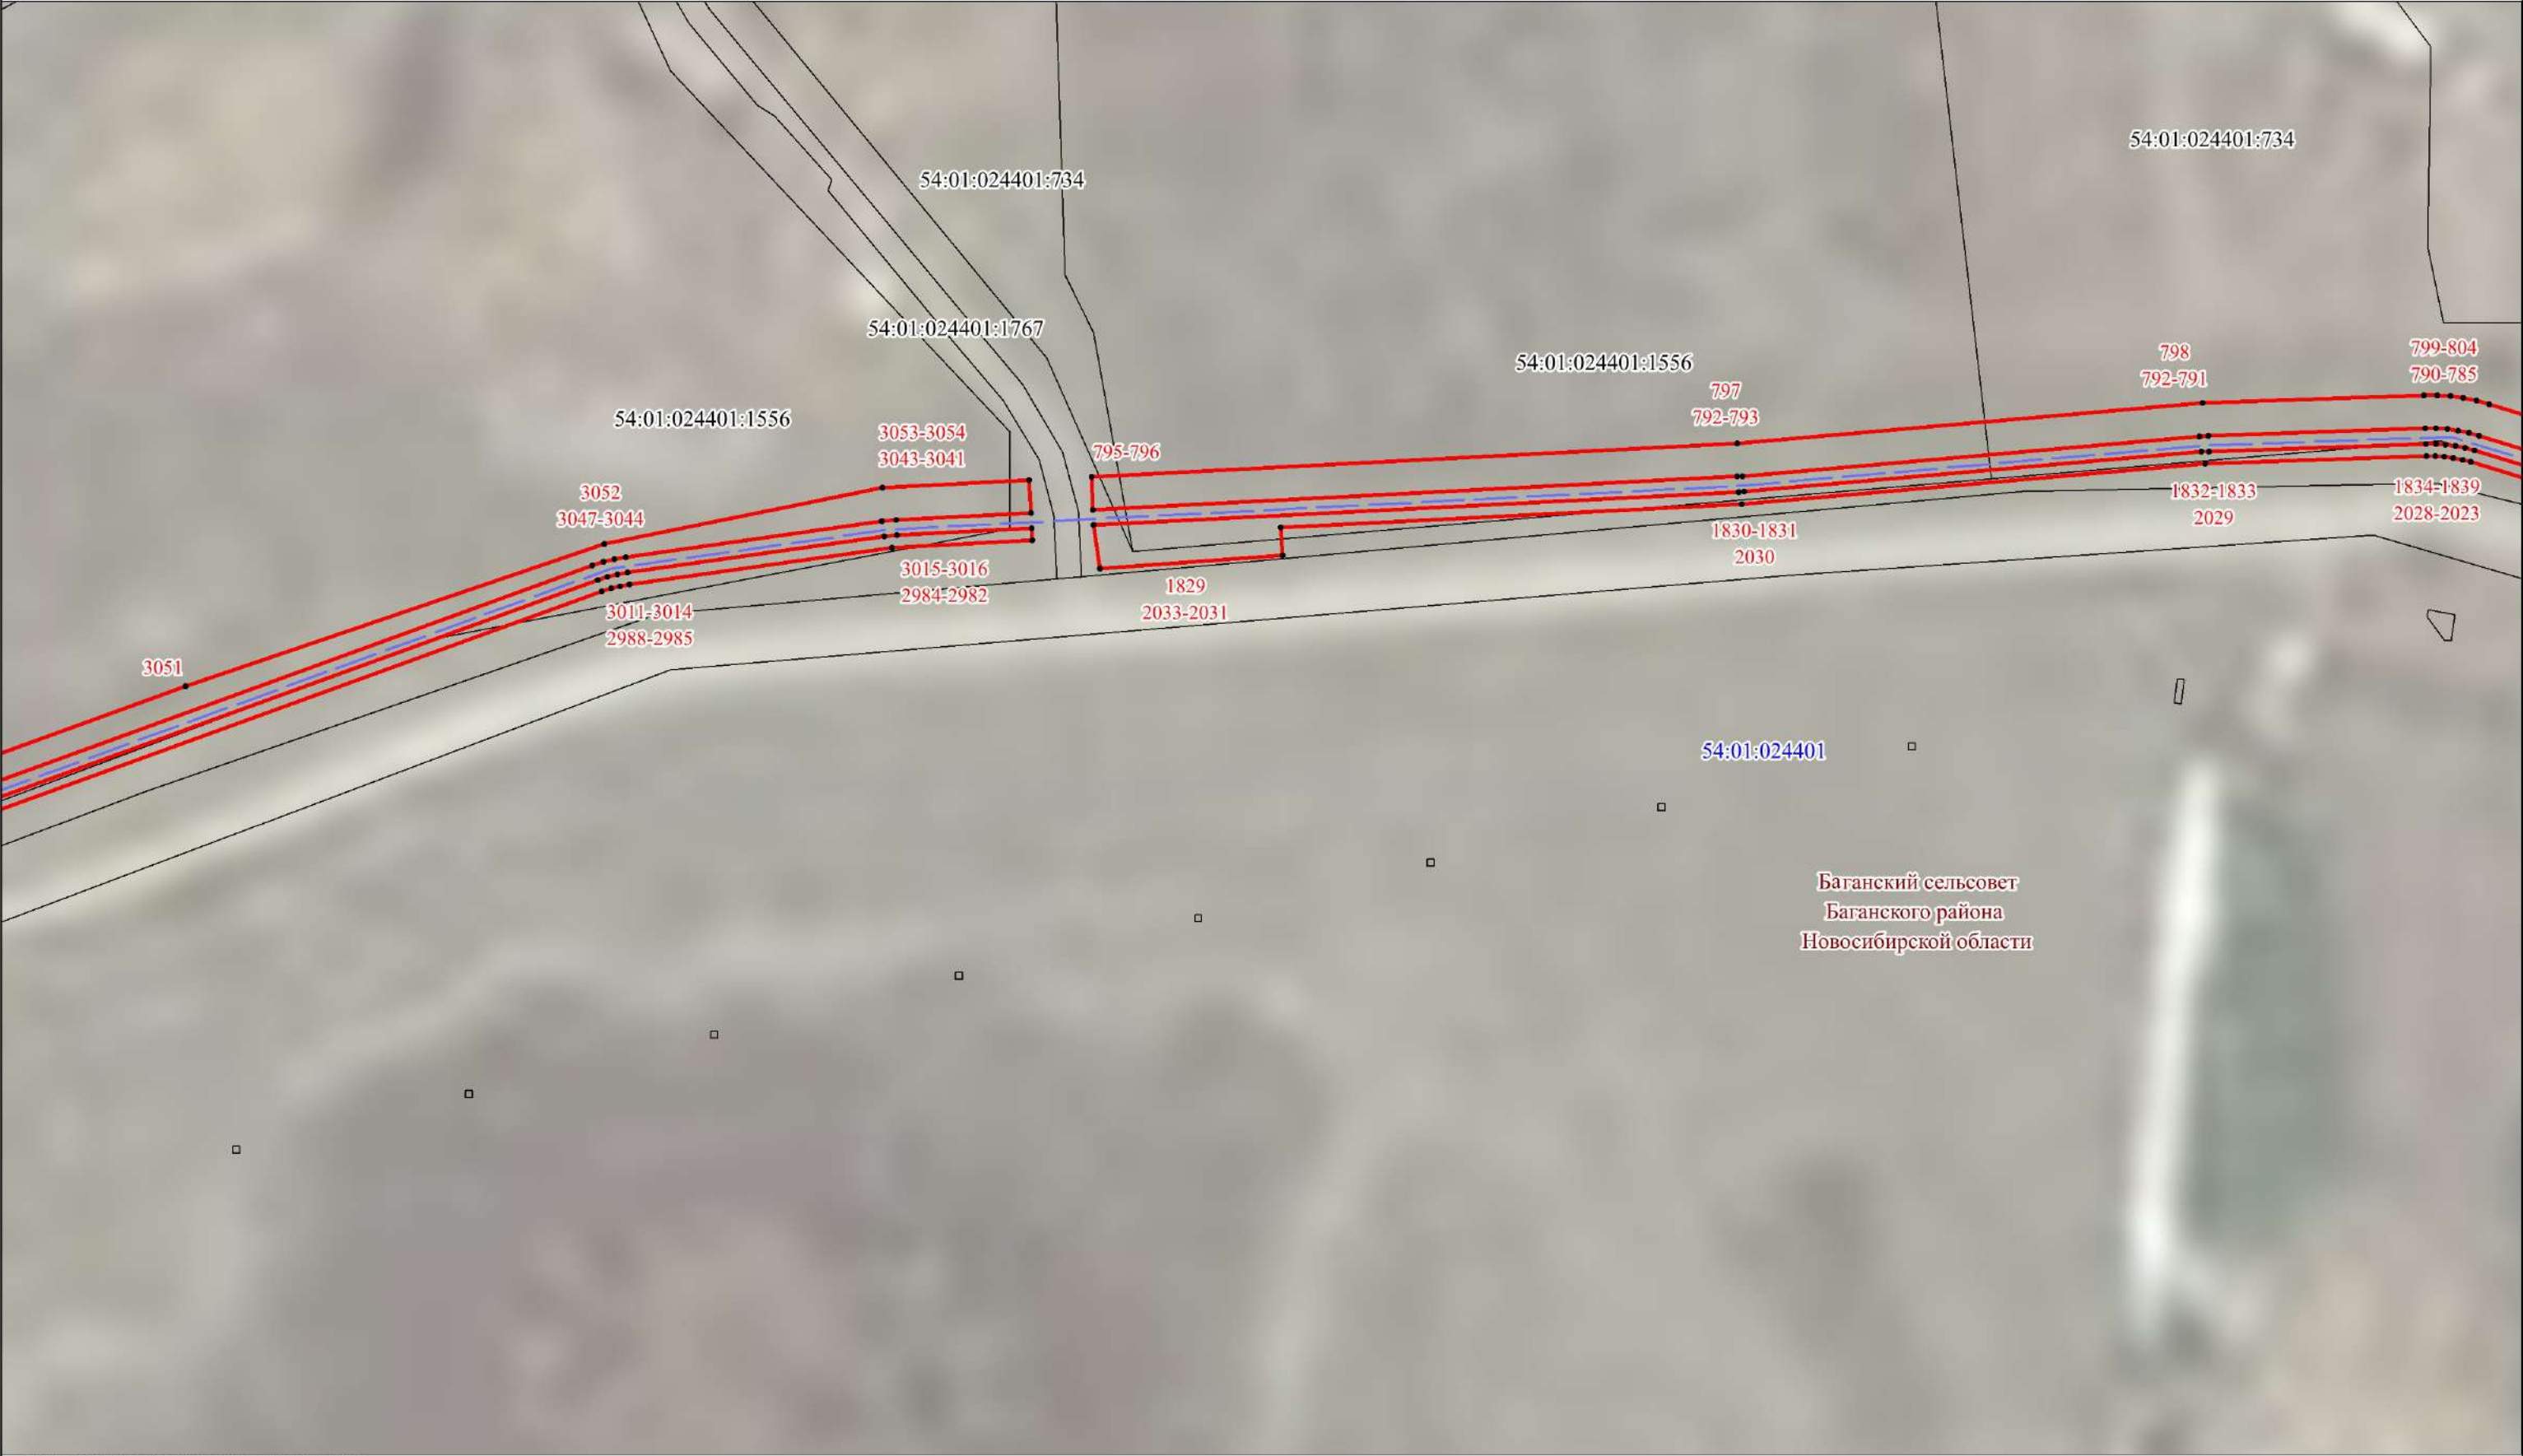

УСЛОВНЫЕ ОБОЗНАЧЕНИЯ

- проектные границы публичного сервитута
- 1 - характерные точки границ публичного сервитута
- установленные границы административно-территориальных образований
- 54:01:024301:1 - границы и кадастровые номера земельных участков, в отношении которых испрашивается публичный сервитут
- 54:01:024301 - границы и кадастровые номера кадастровых кварталов
- проектное местоположение оси линейного объекта

Масштаб 1:2000

Схема расположения границ публичного сервитута

Выносной лист 33



УСЛОВНЫЕ ОБОЗНАЧЕНИЯ

- проектные границы публичного сервитута
- характерные точки границ публичного сервитута
- установленные границы административно-территориальных образований
- границы и кадастровые номера земельных участков, в отношении которых испрашивается публичный сервитут
- границы и кадастровые номера кадастровых кварталов
- проектное местоположение оси линейного объекта

Масштаб 1:2000

Схема расположения границ публичного сервитута

Выносной лист 34



Баганский сельсовет
Баганского района
Новосибирской области

54:01:024401

54:01:024401:1556

54:01:024401:734

54:01:024401:1556

743-723
833-843

1881-1901
1990-1970

СОВЕТ
ОНА

УСЛОВНЫЕ ОБОЗНАЧЕНИЯ

- проектные границы публичного сервитута
- характерные точки границ публичного сервитута
- установленные границы административно-территориальных образований
- границы и кадастровые номера земельных участков, в отношении которых испрашивается публичный сервитут
- границы и кадастровые номера кадастровых кварталов
- проектное местоположение оси линейного объекта

Масштаб 1:2000

Схема расположения границ публичного сервитута

Выносной лист 35




УСЛОВНЫЕ ОБОЗНАЧЕНИЯ

- проектные границы публичного сервитута
- характерные точки границ публичного сервитута
- установленные границы административно-территориальных образований
- границы и кадастровые номера земельных участков, в отношении которых испрашивается публичный сервитут
- границы и кадастровые номера кадастровых кварталов
- проектное местоположение оси линейного объекта

Масштаб 1:2000

Схема расположения границ публичного сервитута

Выносной лист 36

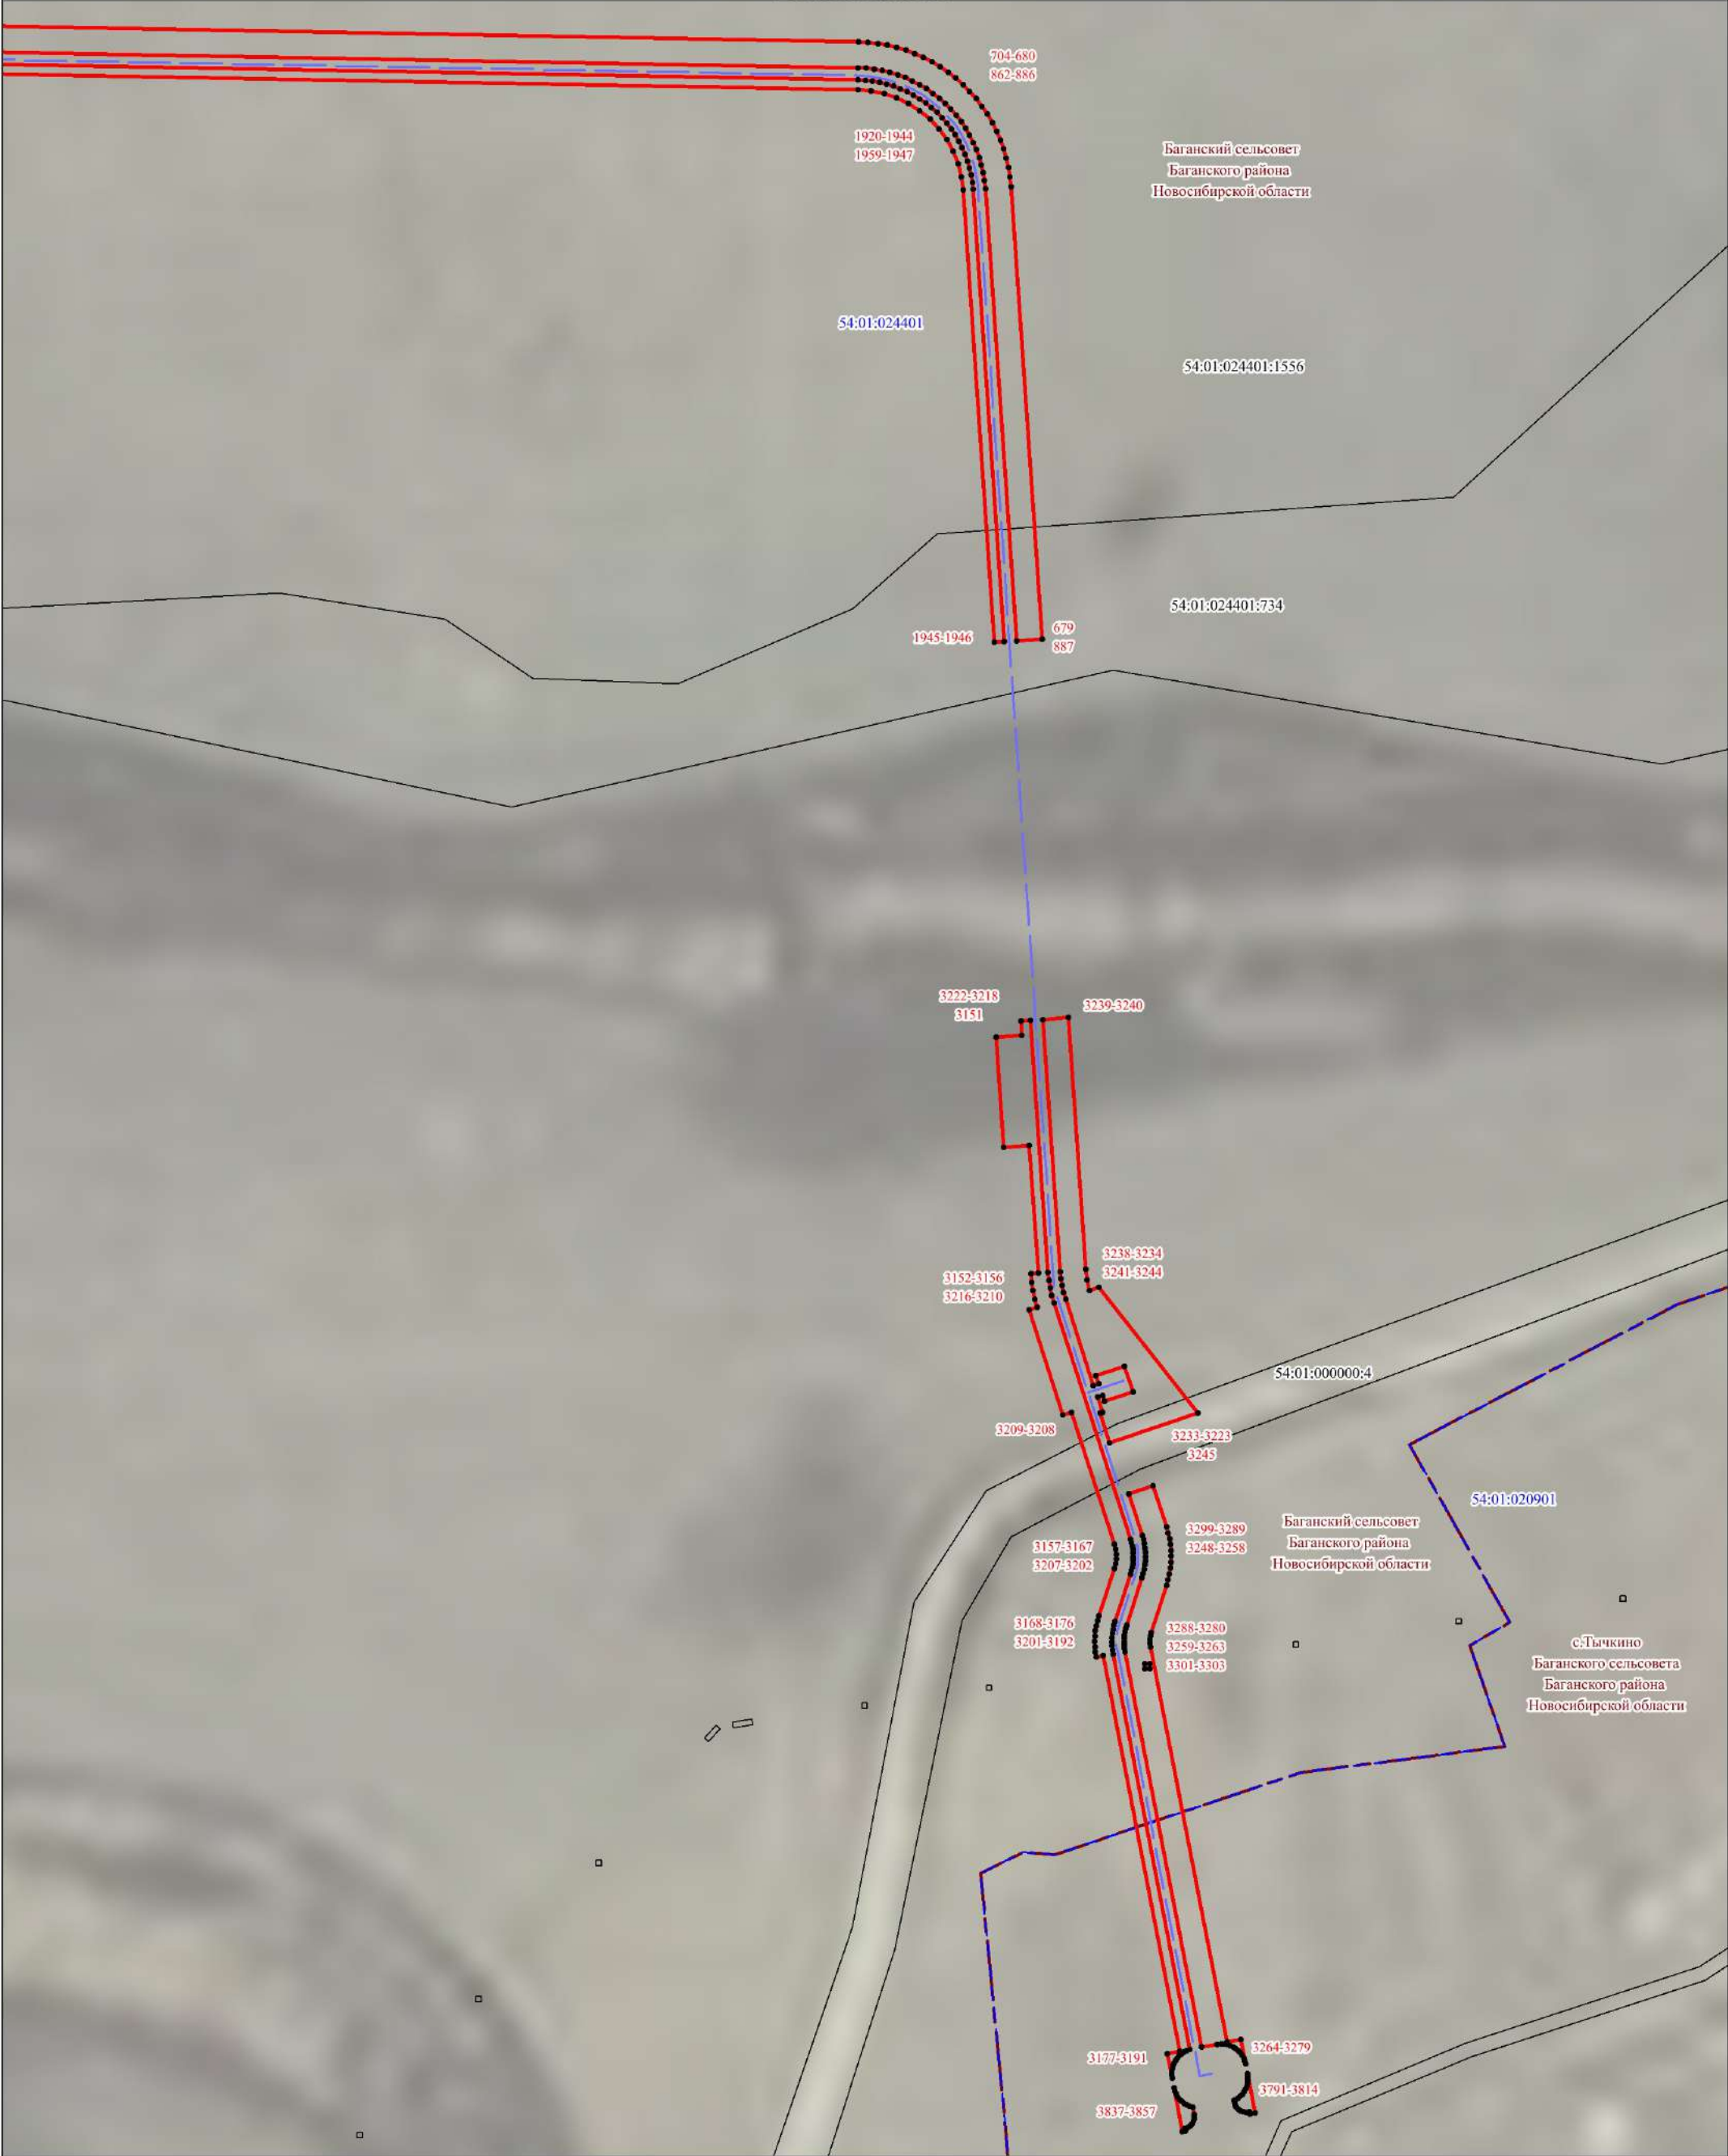

УСЛОВНЫЕ ОБОЗНАЧЕНИЯ

- проектные границы публичного сервитута
- характерные точки границ публичного сервитута
- установленные границы административно-территориальных образований
- границы и кадастровые номера земельных участков, в отношении которых испрашивается публичный сервитут
- границы и кадастровые номера кадастровых кварталов
- проектное местоположение оси линейного объекта


Масштаб 1:2000



УСЛОВНЫЕ ОБОЗНАЧЕНИЯ

- проектные границы публичного сервитута
- характерные точки границ публичного сервитута
- установленные границы административно-территориальных образований
- границы и кадастровые номера земельных участков, в отношении которых испрашивается публичный сервитут
- границы и кадастровые номера кадастровых кварталов
- проектное местоположение оси линейного объекта

Масштаб 1:2000

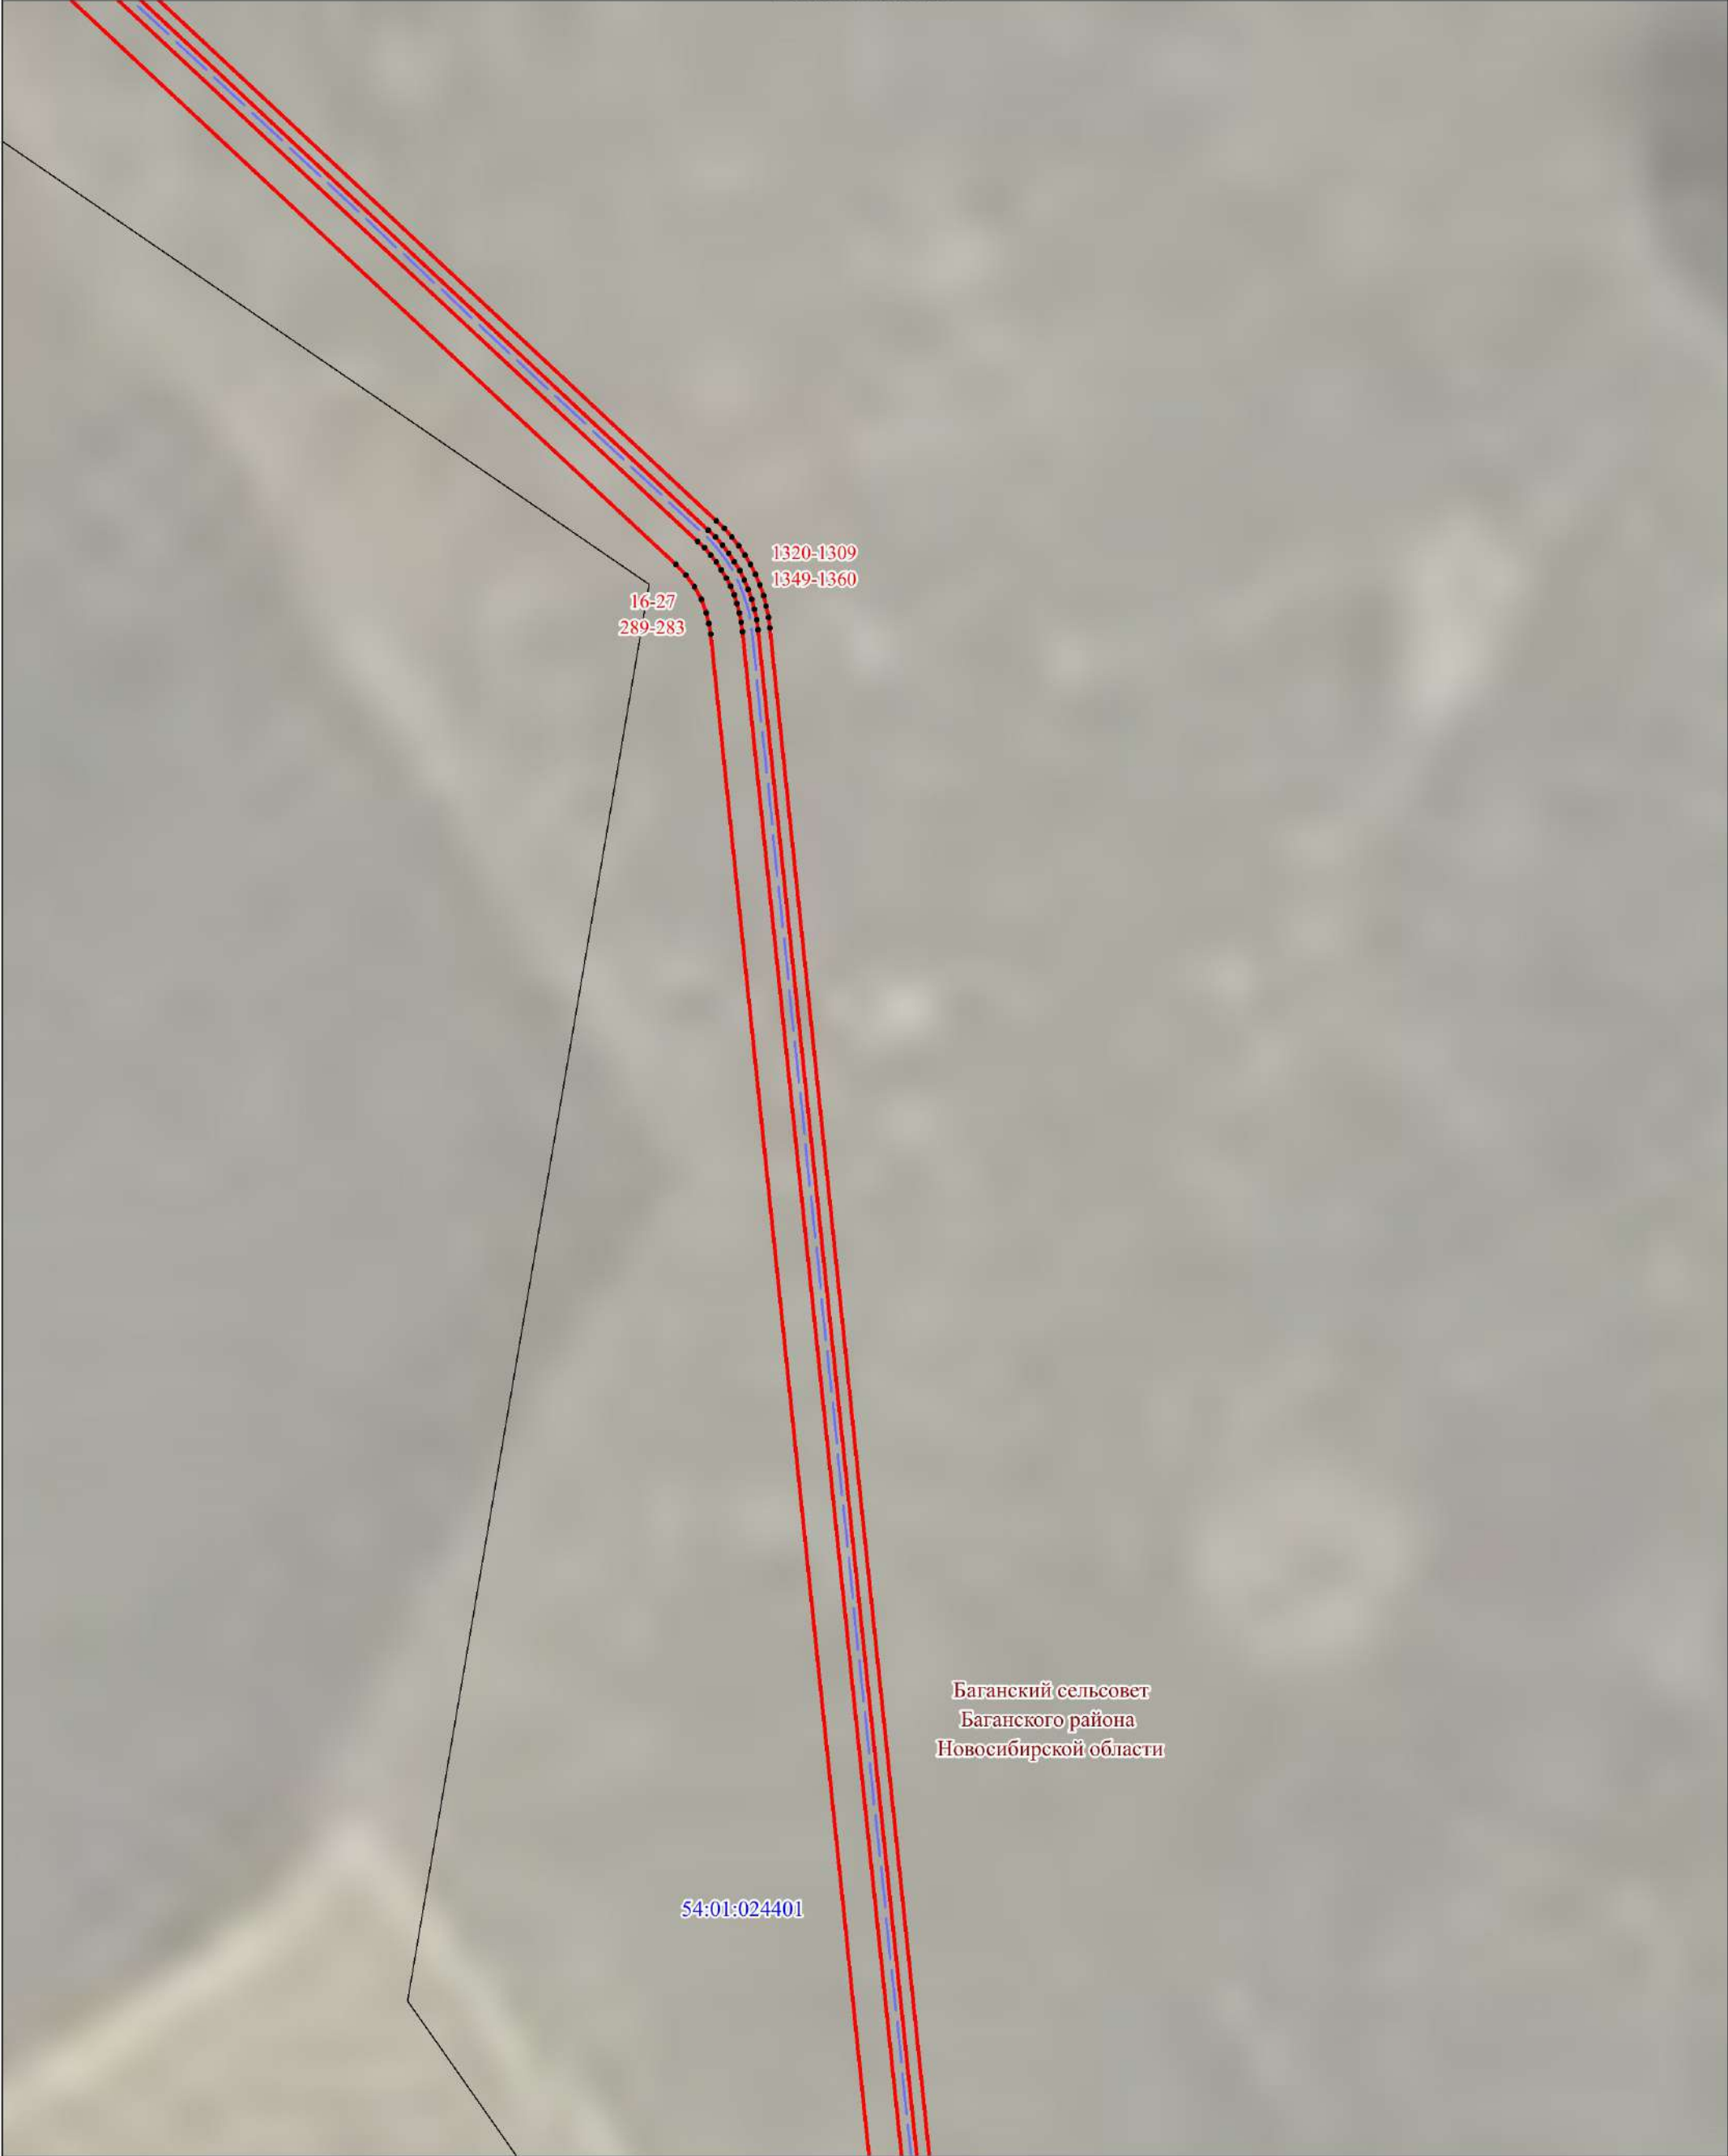

Баганский сельсовет
Баганского района
Новосибирской области

54:01:024401


УСЛОВНЫЕ ОБОЗНАЧЕНИЯ

- проектные границы публичного сервитута
- характерные точки границ публичного сервитута
- установленные границы административно-территориальных образований
- границы и кадастровые номера земельных участков, в отношении которых испрашивается публичный сервитут
- границы и кадастровые номера кадастровых кварталов
- проектное местоположение оси линейного объекта

Масштаб 1:2000

Схема расположения границ публичного сервитута

Выносной лист 39

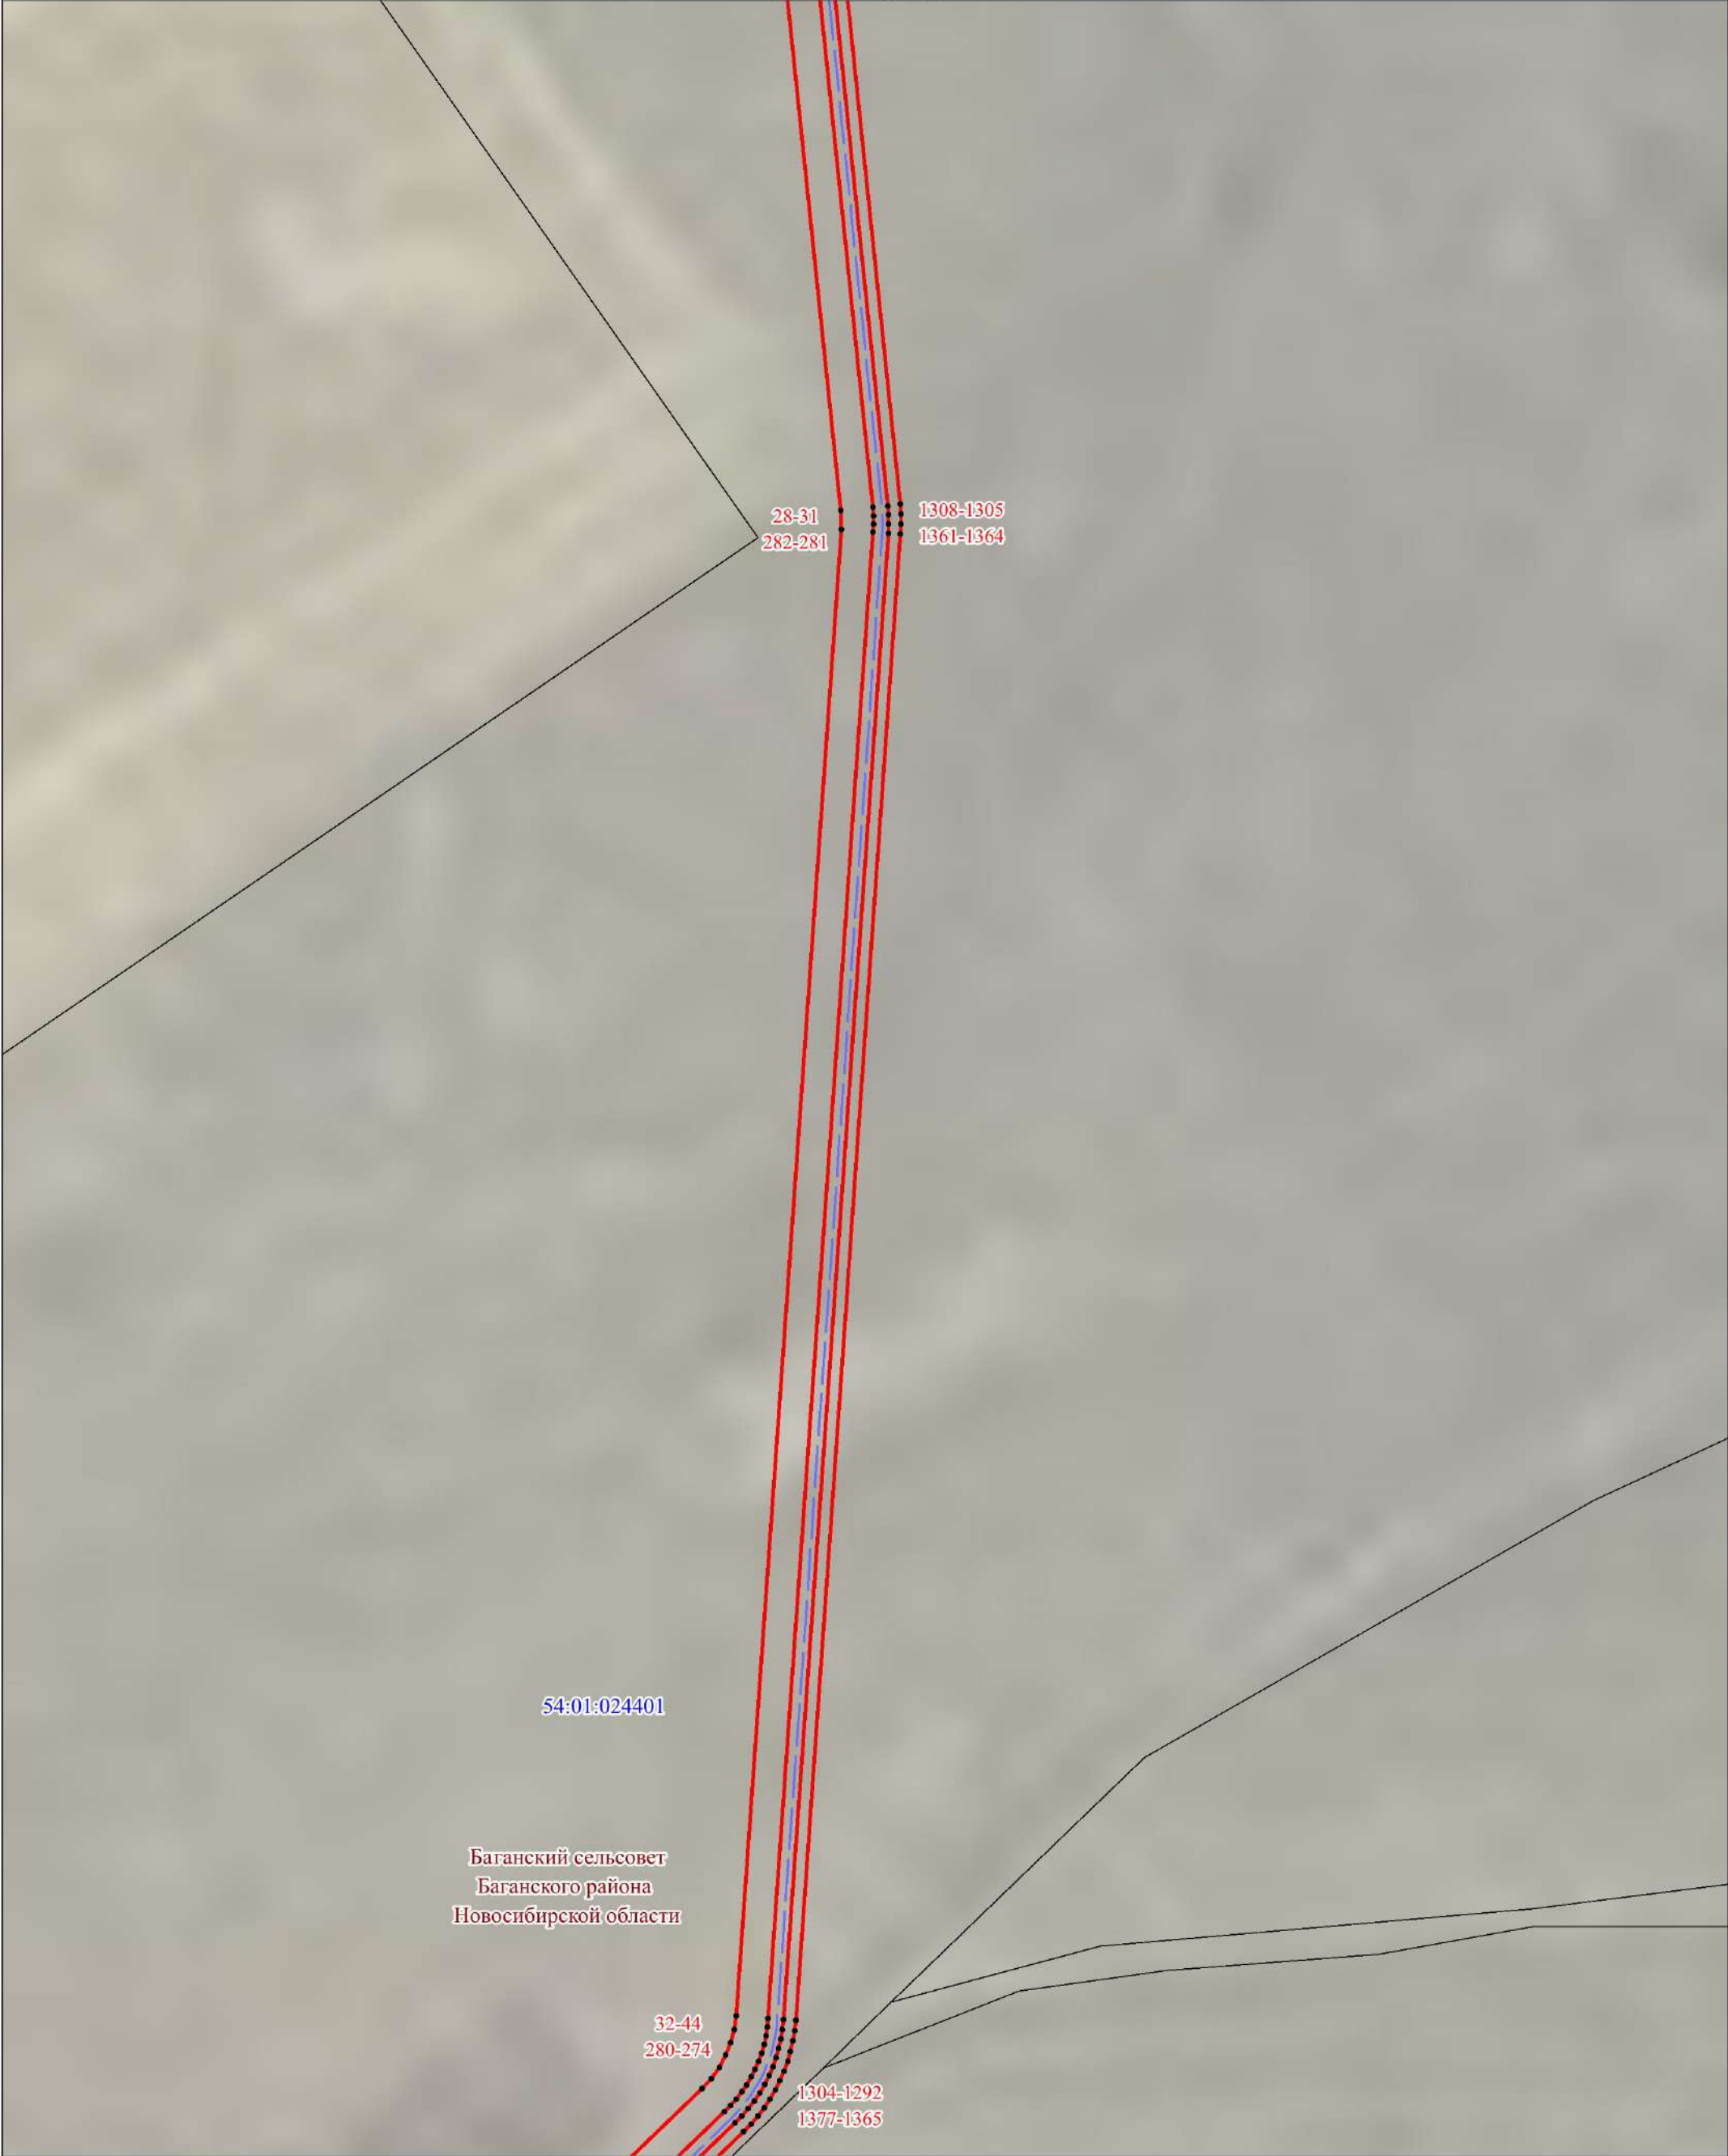

УСЛОВНЫЕ ОБОЗНАЧЕНИЯ

- проектные границы публичного сервитута
- характерные точки границ публичного сервитута
- установленные границы административно-территориальных образований
- границы и кадастровые номера земельных участков, в отношении которых испрашивается публичный сервитут
- границы и кадастровые номера кадастровых кварталов
- проектное местоположение оси линейного объекта

Масштаб 1:2000

Схема расположения границ публичного сервитута

Выносной лист 40



УСЛОВНЫЕ ОБОЗНАЧЕНИЯ

- проектные границы публичного сервитута
- характерные точки границ публичного сервитута
- установленные границы административно-территориальных образований
- границы и кадастровые номера земельных участков, в отношении которых испрашивается публичный сервитут
- границы и кадастровые номера кадастровых кварталов
- проектное местоположение оси линейного объекта

Масштаб 1:2000

Баганский сельсовет
Баганского района
Новосибирской области

54:01:024401

УСЛОВНЫЕ ОБОЗНАЧЕНИЯ

- 1

54:01:024301:1

54:01:024301
- проектные границы публичного сервитута

- характерные точки границ публичного сервитута

- установленные границы административно-территориальных образований

- границы и кадастровые номера земельных участков, в отношении которых испрашивается публичный сервитут

- границы и кадастровые номера кадастровых кварталов

- проектное местоположение оси линейного объекта

Масштаб 1:2000

Схема расположения границ публичного сервитута

Выносной лист 42



УСЛОВНЫЕ ОБОЗНАЧЕНИЯ

- проектные границы публичного сервитута
- характерные точки границ публичного сервитута
- установленные границы административно-территориальных образований
- границы и кадастровые номера земельных участков, в отношении которых испрашивается публичный сервитут
- границы и кадастровые номера кадастровых кварталов
- проектное местоположение оси линейного объекта

Масштаб 1:2000

Схема расположения границ публичного сервитута

Выносной лист 43

67-74
254-250

1269-1262
1394-1401

75-83
249-241

1261-1253
1402-1406

Баганский сельсовет
Баганского района
Новосибирской области

54:01:024401

УСЛОВНЫЕ ОБОЗНАЧЕНИЯ

- проектные границы публичного сервитута
- характерные точки границ публичного сервитута
- установленные границы административно-территориальных образований
- границы и кадастровые номера земельных участков, в отношении которых испрашивается публичный сервитут
- границы и кадастровые номера кадастровых кварталов
- проектное местоположение оси линейного объекта

Масштаб 1:2000

Схема расположения границ публичного сервитута

Выносной лист 44



Баганский сельсовет
Баганского района
Новосибирской области

54:01:024401

84-97
240

98-111
239-232

1252-1239
1407-1414

1238-1226
1415-1419

112-115

231

230

116-126

229

228

1225-1212
1420-1422

127-137
227-223

2780-2788
2716-2726

УСЛОВНЫЕ ОБОЗНАЧЕНИЯ

- проектные границы публичного сервитута
- характерные точки границ публичного сервитута
- установленные границы административно-территориальных образований
- границы и кадастровые номера земельных участков, в отношении которых испрашивается публичный сервитут
- границы и кадастровые номера кадастровых кварталов
- проектное местоположение оси линейного объекта

Масштаб 1:2000

Схема расположения границ публичного сервитута

Выносной лист 45



54:01:024401

Баганский сельсовет
Баганского района
Новосибирской области

УСЛОВНЫЕ ОБОЗНАЧЕНИЯ

- проектные границы публичного сервитута
- характерные точки границ публичного сервитута
- установленные границы административно-территориальных образований
- границы и кадастровые номера земельных участков, в отношении которых испрашивается публичный сервитут
- границы и кадастровые номера кадастровых кварталов
- проектное местоположение оси линейного объекта

Масштаб 1:2000

Схема расположения границ публичного сервитута

Выносной лист 46




УСЛОВНЫЕ ОБОЗНАЧЕНИЯ

- проектные границы публичного сервитута
- характерные точки границ публичного сервитута
- установленные границы административно-территориальных образований
- границы и кадастровые номера земельных участков, в отношении которых испрашивается публичный сервитут
- границы и кадастровые номера кадастровых кварталов
- проектное местоположение оси линейного объекта




 


Масштаб 1:2000

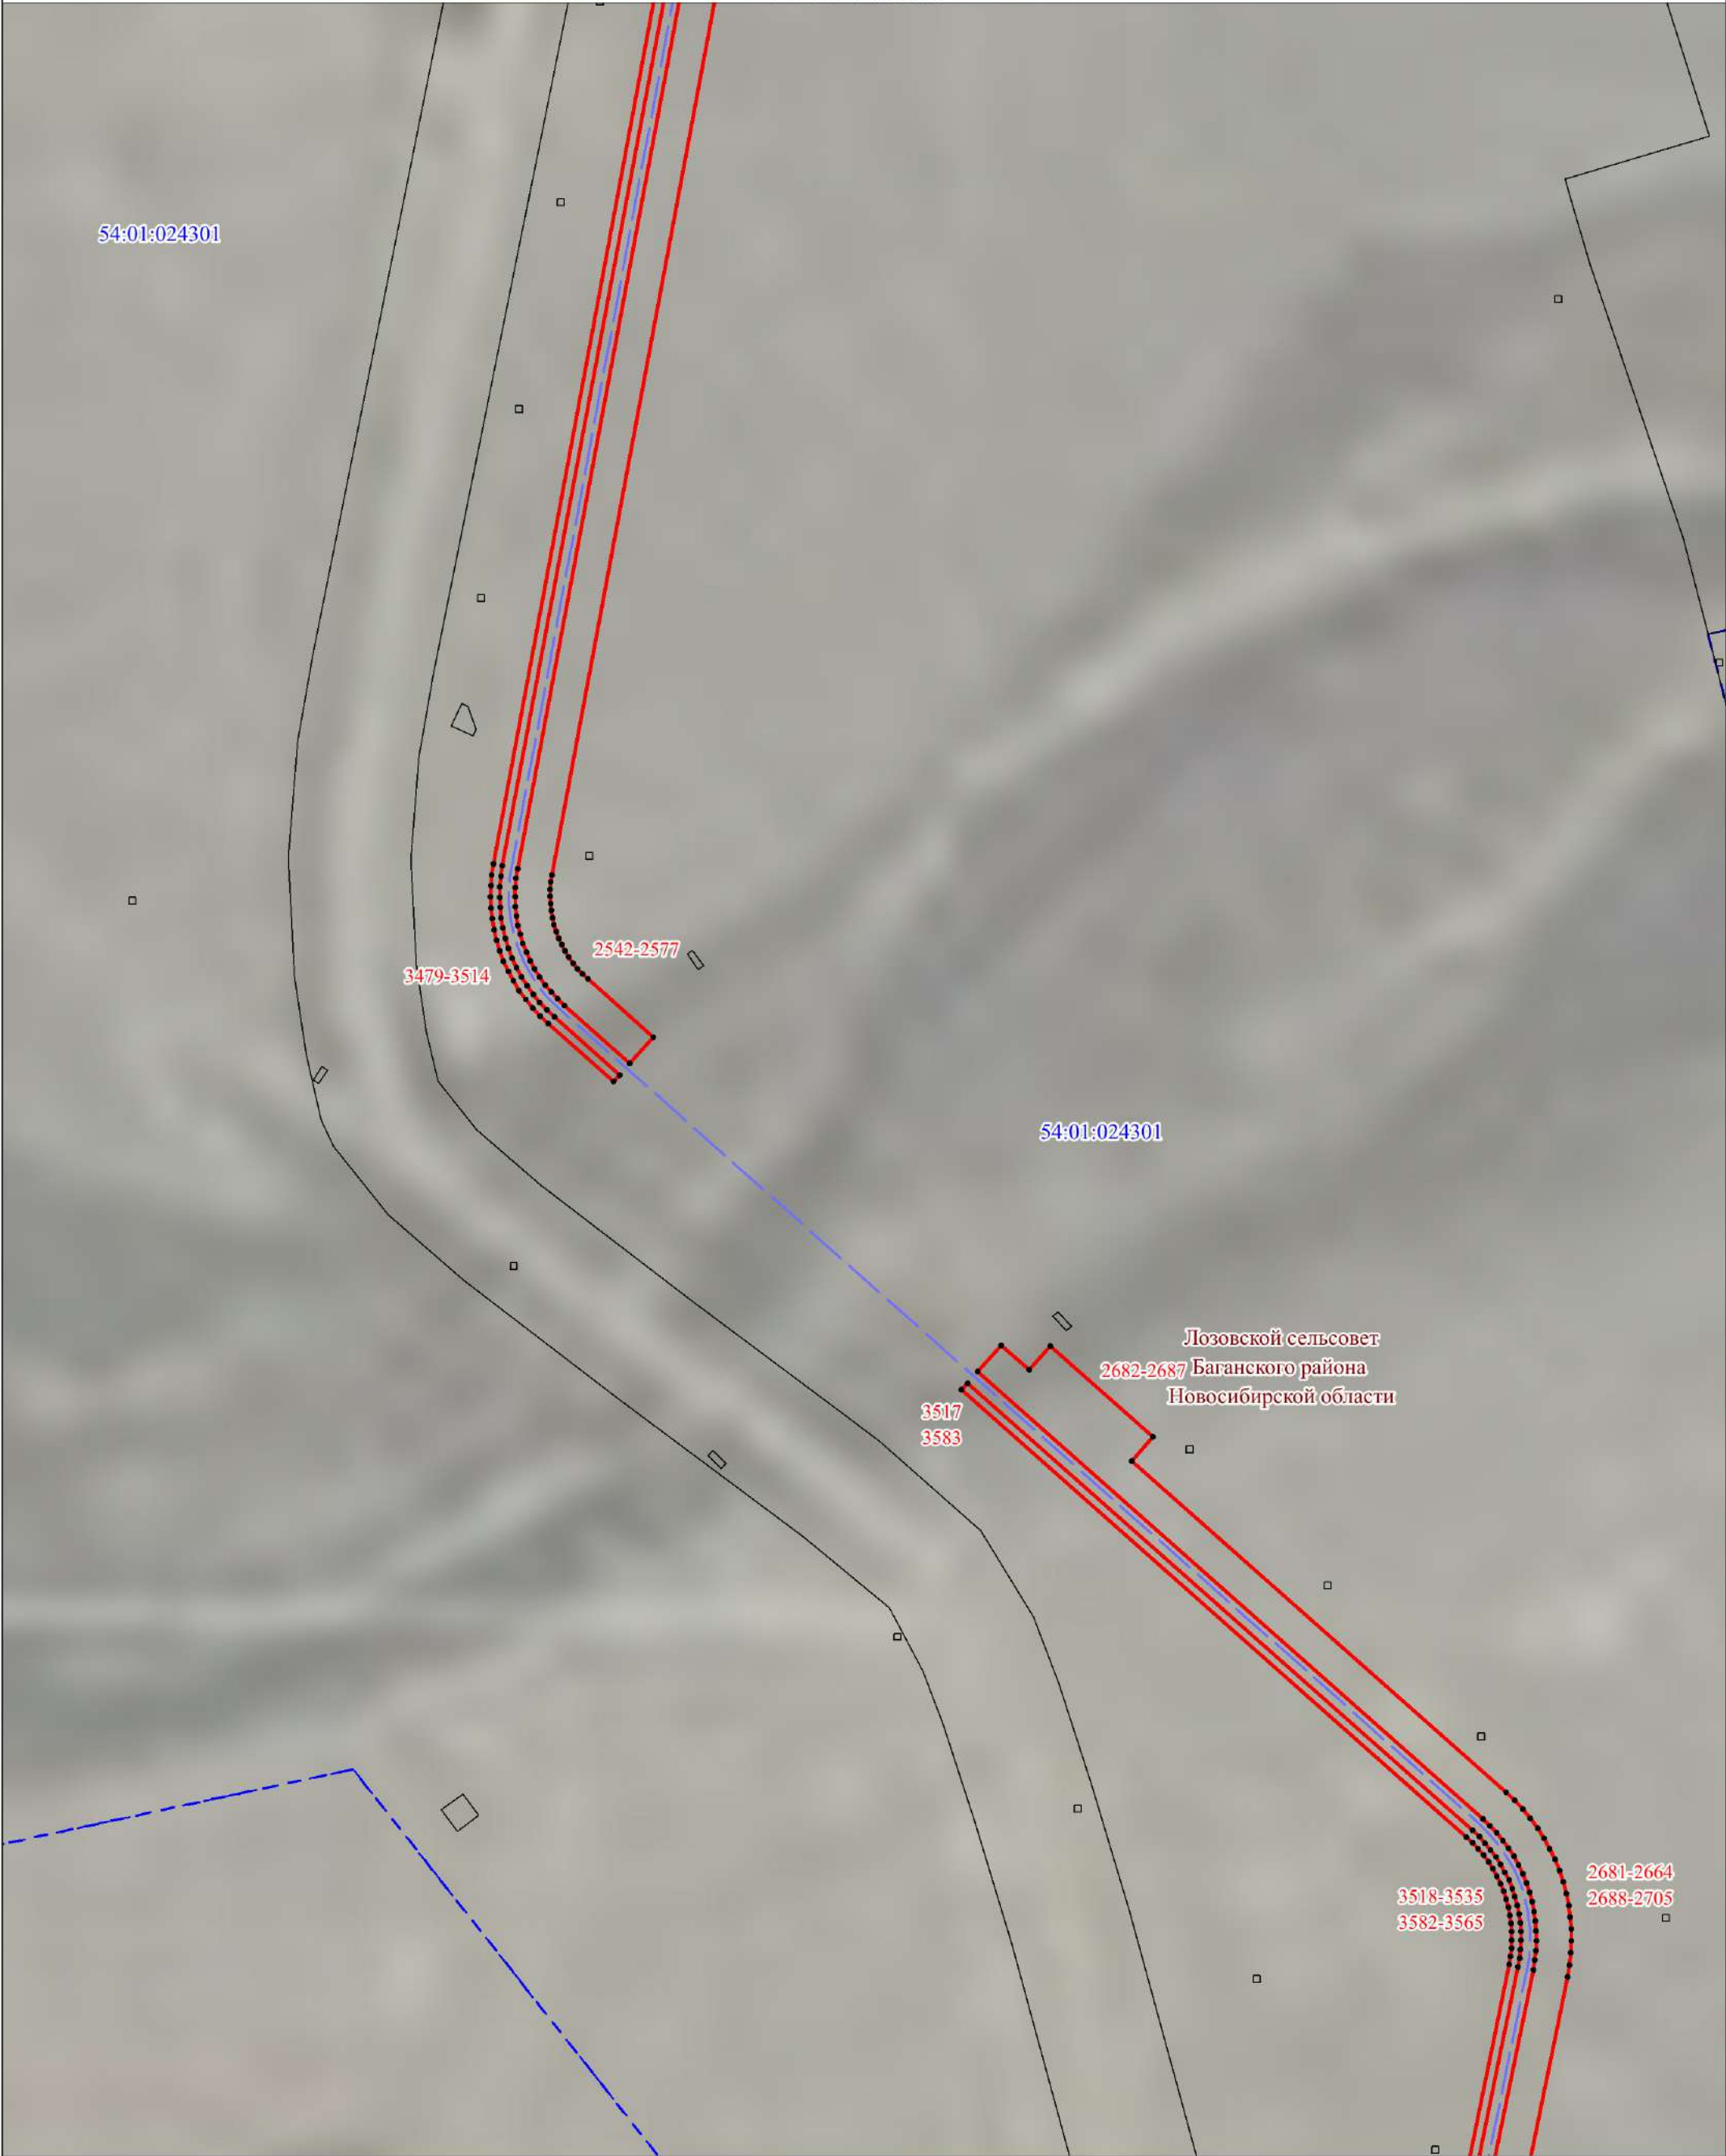Схема расположения границ публичного сервитута

Выносной лист 47




УСЛОВНЫЕ ОБОЗНАЧЕНИЯ

-  - проектные границы публичного сервитута
-  1 - характерные точки границ публичного сервитута
-  - установленные границы административно-территориальных образований
-  54:01:024301:1 - границы и кадастровые номера земельных участков, в отношении которых испрашивается публичный сервитут
-  54:01:024301 - границы и кадастровые номера кадастровых кварталов
-  - проектное местоположение оси линейного объекта

Масштаб 1:2000

Схема расположения границ публичного сервитута

Выносной лист 48

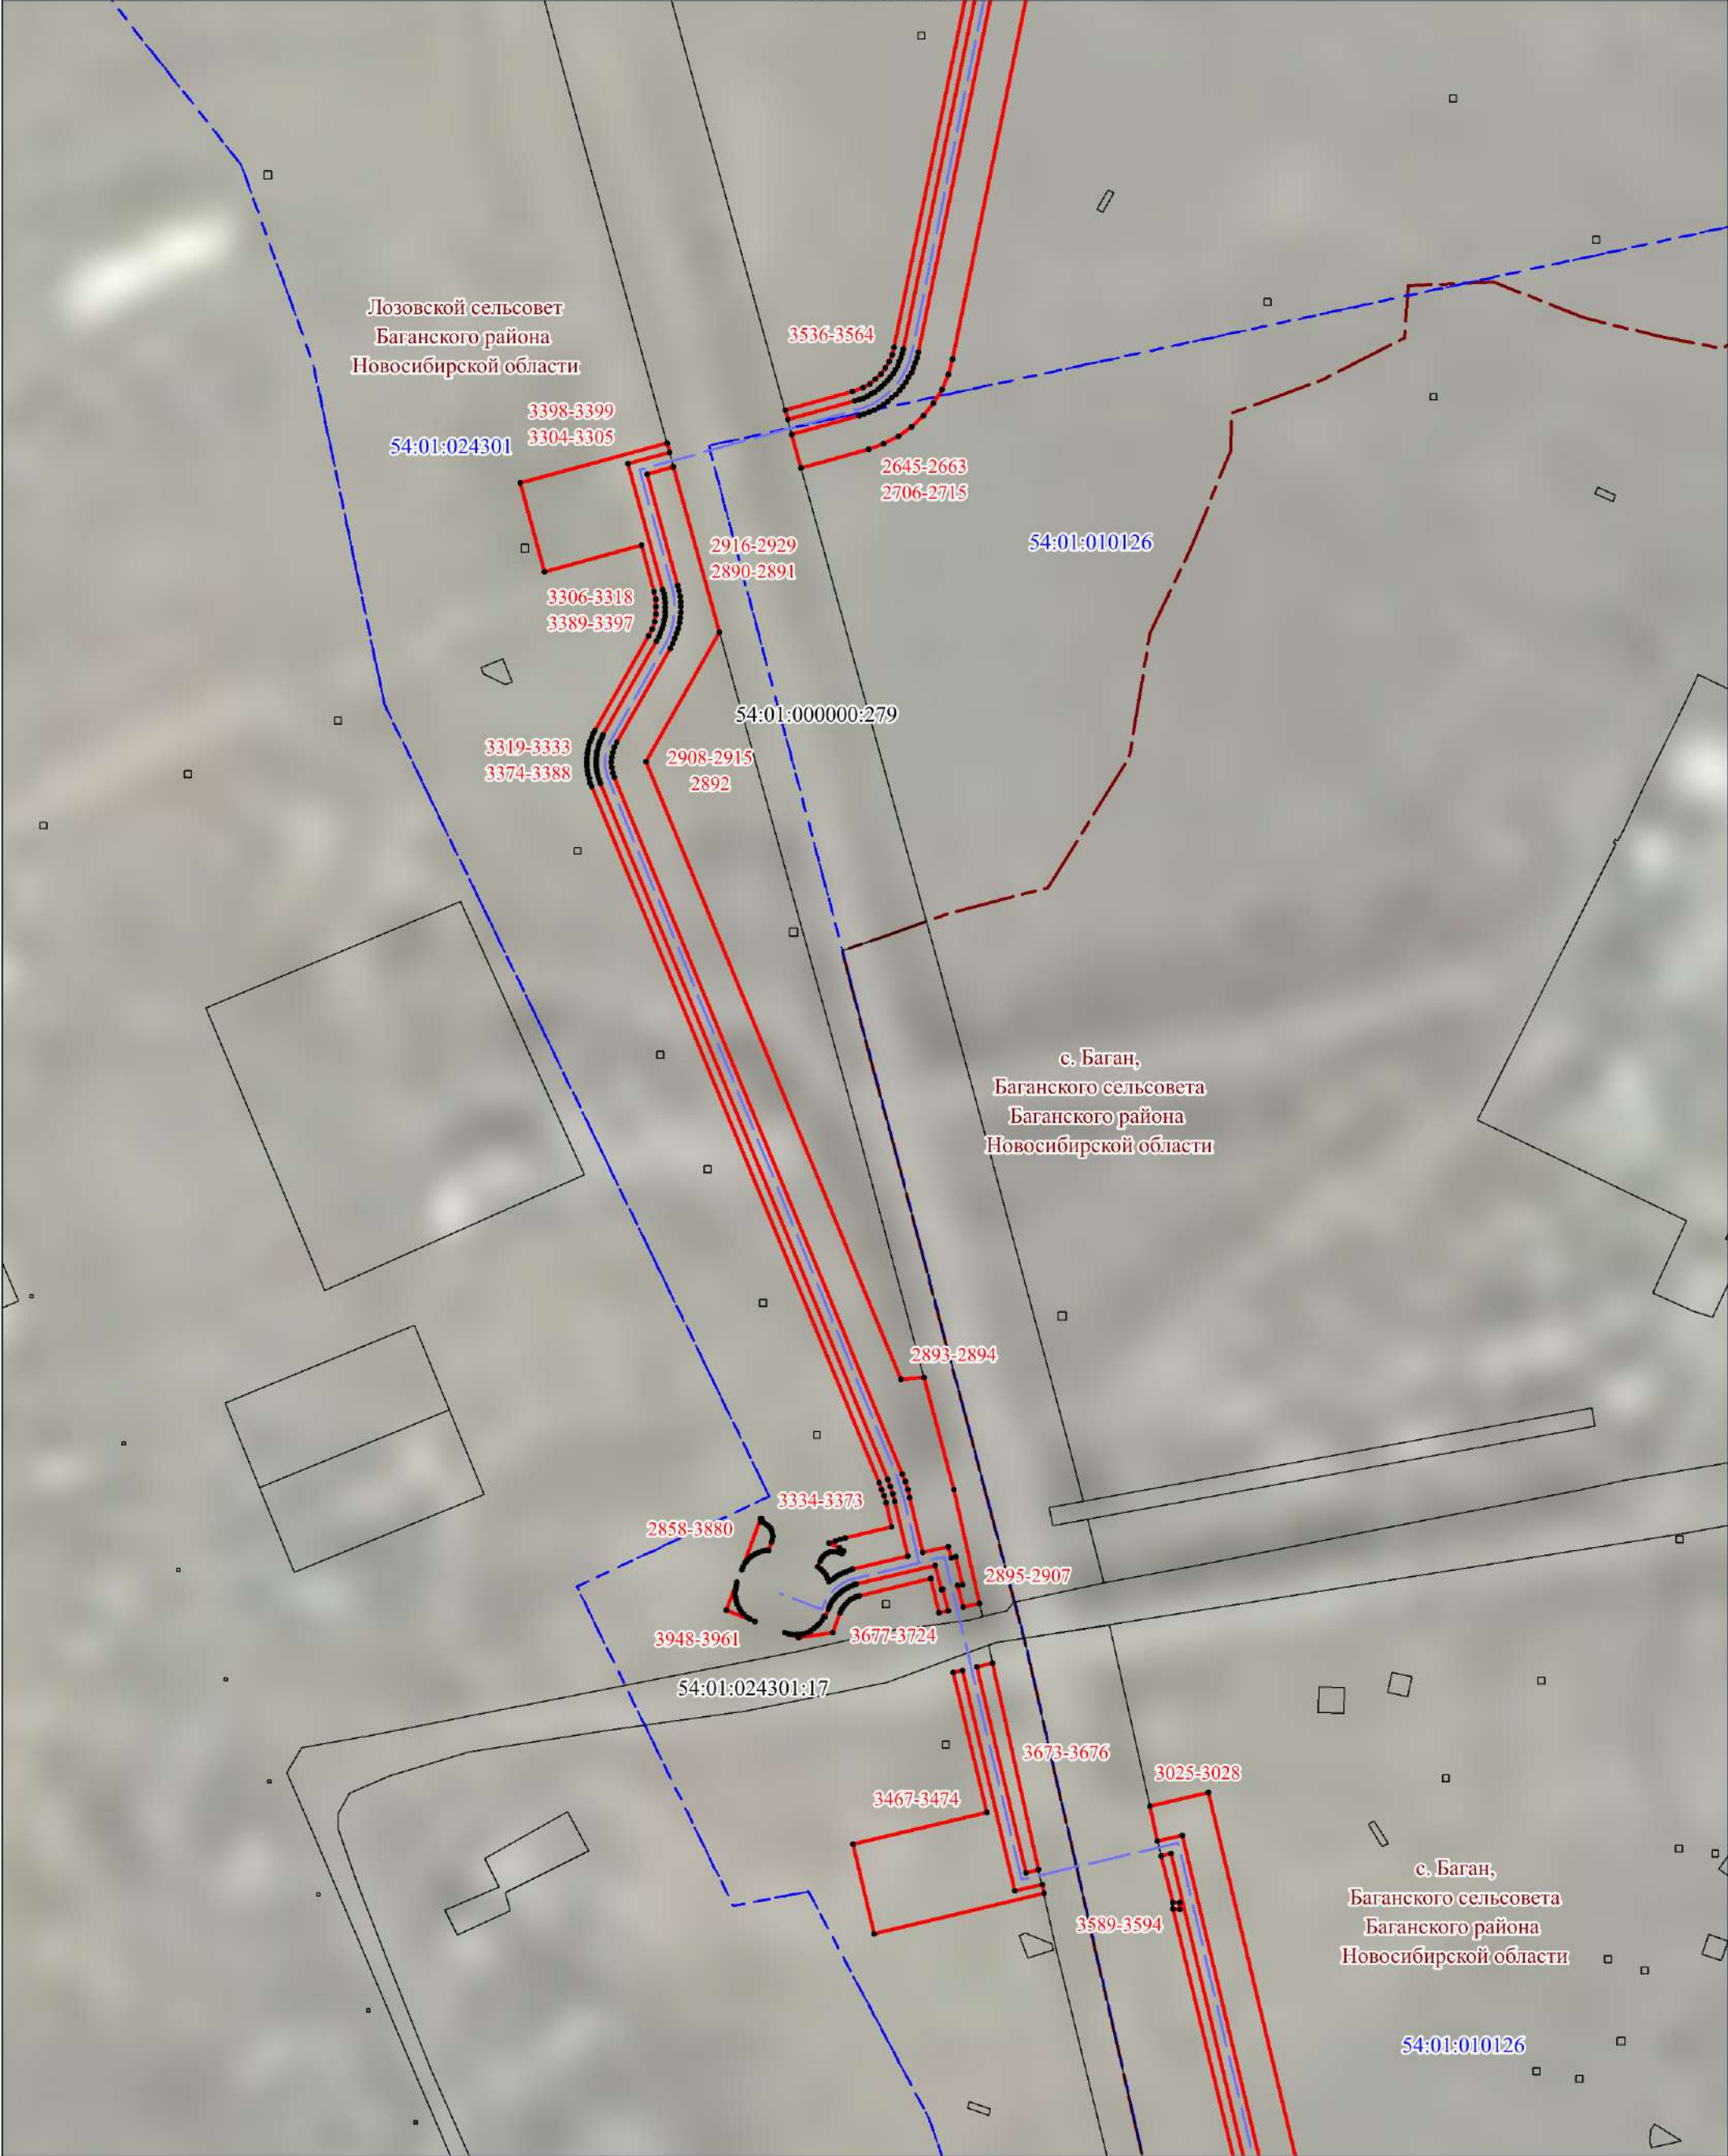

УСЛОВНЫЕ ОБОЗНАЧЕНИЯ

- проектные границы публичного сервитута
- характерные точки границ публичного сервитута
- установленные границы административно-территориальных образований
- границы и кадастровые номера земельных участков, в отношении которых испрашивается публичный сервитут
- границы и кадастровые номера кадастровых кварталов
- проектное местоположение оси линейного объекта

Масштаб 1:2000

Схема расположения границ публичного сервитута

Выносной лист 49



УСЛОВНЫЕ ОБОЗНАЧЕНИЯ

- проектные границы публичного сервитута
- характерные точки границ публичного сервитута
- установленные границы административно-территориальных образований
- границы и кадастровые номера земельных участков, в отношении которых испрашивается публичный сервитут
- границы и кадастровые номера кадастровых кварталов
- проектное местоположение оси линейного объекта

Масштаб 1:2000

Схема расположения границ публичного сервитута

Выносной лист 50




УСЛОВНЫЕ ОБОЗНАЧЕНИЯ

- проектные границы публичного сервитута
- характерные точки границ публичного сервитута
- установленные границы административно-территориальных образований
- границы и кадастровые номера земельных участков, в отношении которых испрашивается публичный сервитут
- границы и кадастровые номера кадастровых кварталов
- проектное местоположение оси линейного объекта

Масштаб 1:2000

Схема расположения границ публичного сервитута

Выносной лист 51

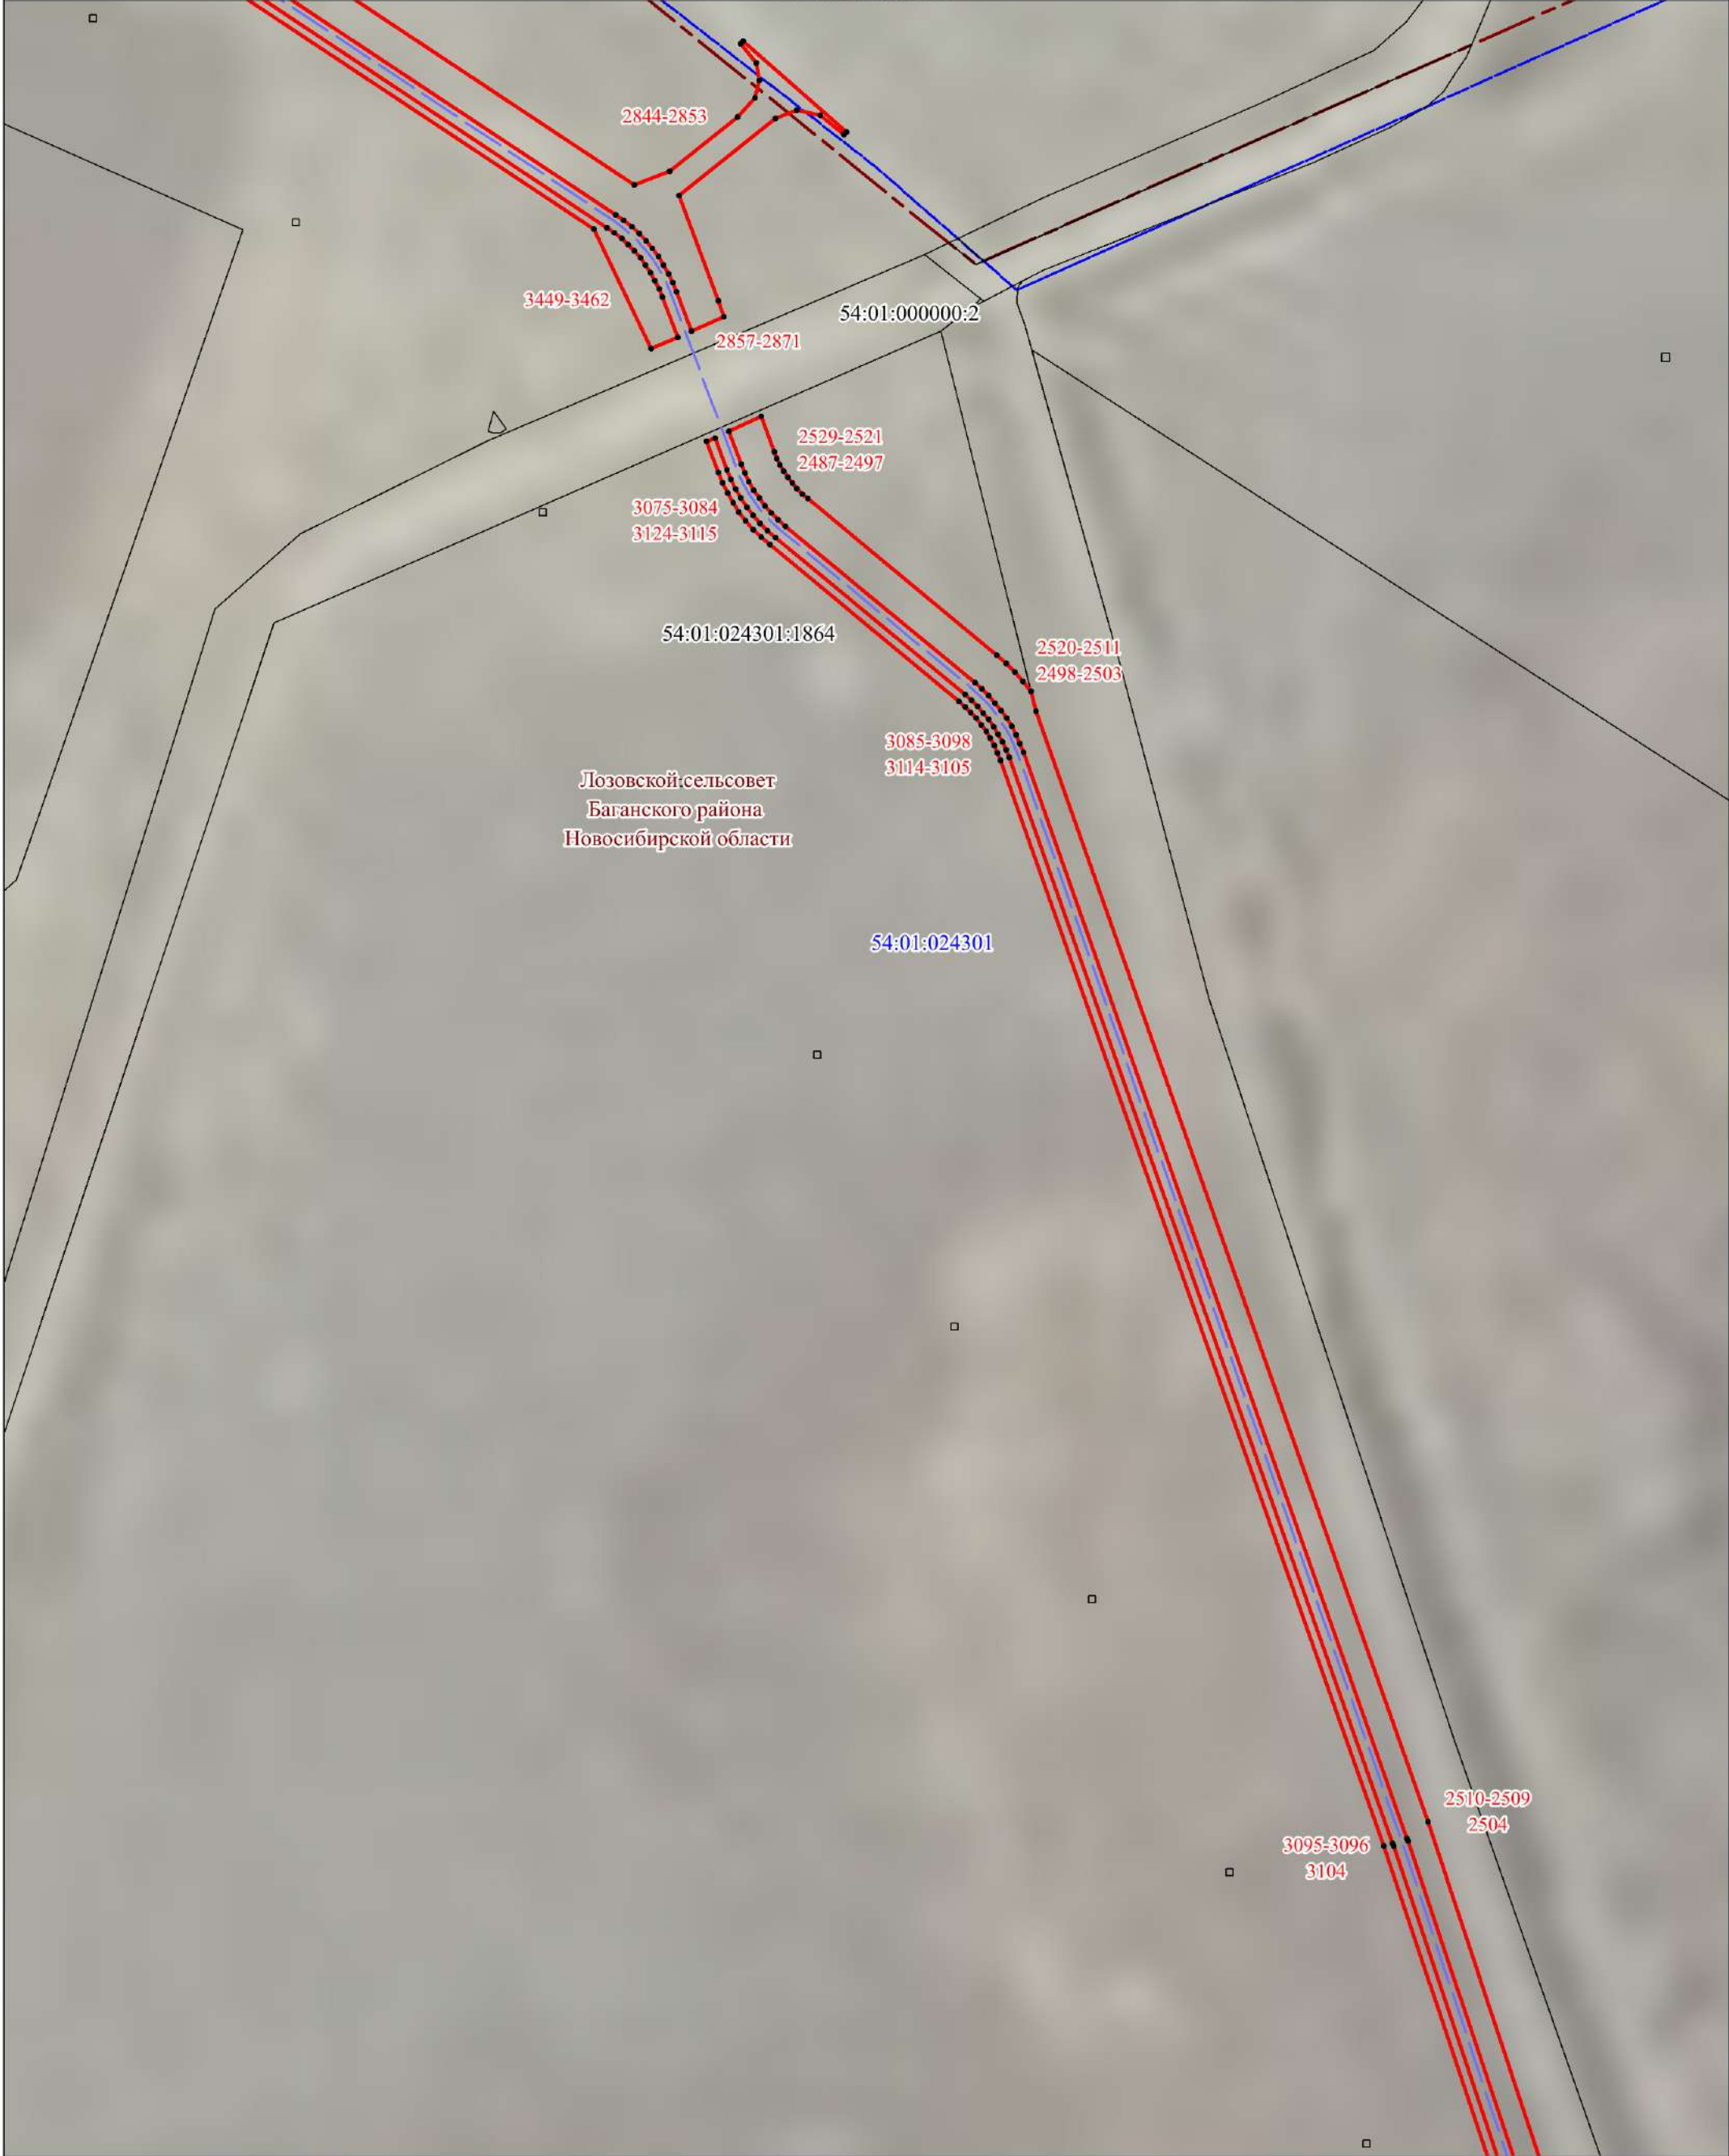


УСЛОВНЫЕ ОБОЗНАЧЕНИЯ

- проектные границы публичного сервитута
- характерные точки границ публичного сервитута
- установленные границы административно-территориальных образований
- границы и кадастровые номера земельных участков, в отношении которых испрашивается публичный сервитут
- границы и кадастровые номера кадастровых кварталов
- проектное местоположение оси линейного объекта

Масштаб 1:2000

Схема расположения границ публичного сервитута

Выносной лист 52

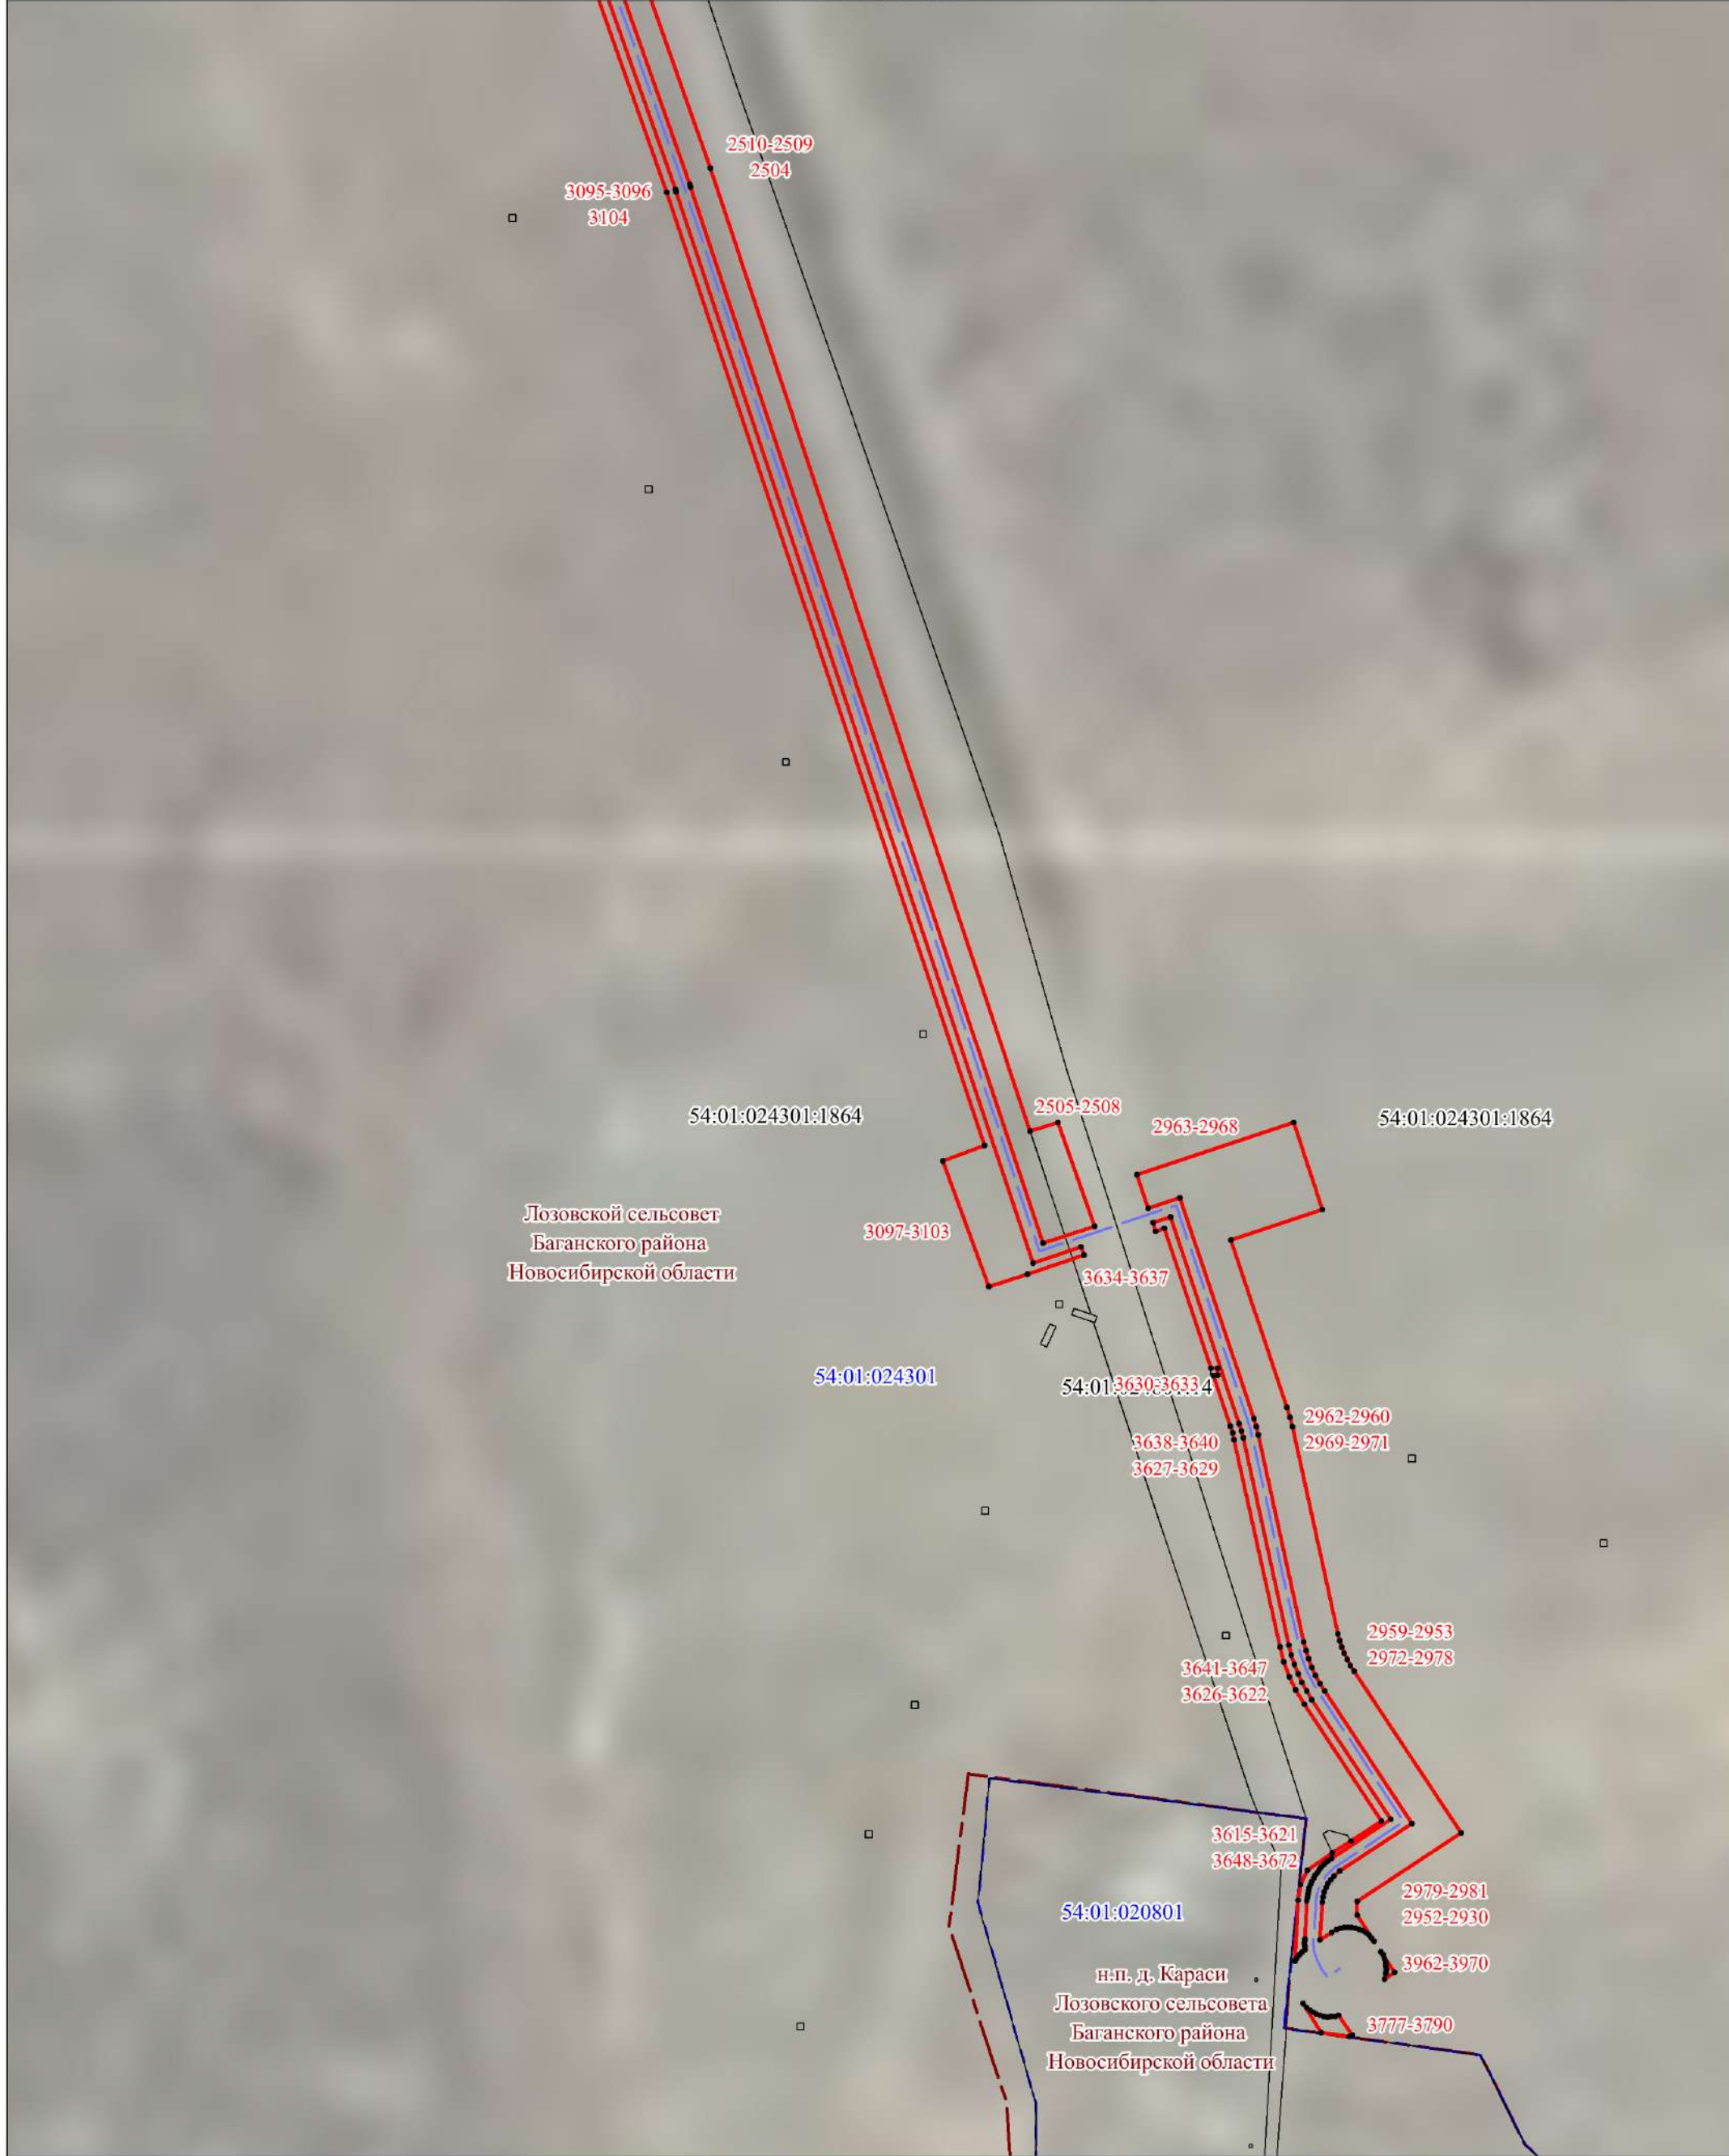

УСЛОВНЫЕ ОБОЗНАЧЕНИЯ

- проектные границы публичного сервитута
- характерные точки границ публичного сервитута
- установленные границы административно-территориальных образований
- границы и кадастровые номера земельных участков, в отношении которых испрашивается публичный сервитут
- границы и кадастровые номера кадастровых кварталов
- проектное местоположение оси линейного объекта

Масштаб 1:2000