Генеральный план Андреевского сельсовета Баганского района Новосибирской области

Карта современного использования и комплексной оценки территории Андреевского сельсовета Баганского района Новосибирской области М 1:25 000

УСЛОВНЫЕ ОБОЗНАЧЕНИЯ

ГРАНИЦЫ ЕДИНИЦ АДМИНИСТРАТИВНО-ТЕРРИТОРИАЛЬНОГО ДЕЛЕНИЯ РОССИЙСКОЙ ФЕДЕРАЦИИ

- Государственная граница Российской Федерации
- Граница муниципального района
- Граница сельского поселения
- Граница населенного пункта
- Граница лесничеств
- Граница земельных участков, внесенных в ЕГРН

ФУНКЦИОНАЛЬНЫЕ ЗОНЫ

- Зона застройки индивидуальными жилыми домами
- Зона застройки малоэтажными жилыми домами (до 4 этажей, включая мансардный)
- Общественно-деловая зона
- Зона специализированной общественной застройки
- Коммунально-складская зона
- Зона инженерной инфраструктуры
- Зона транспортной инфраструктуры
- Зоны сельскохозяйственного использования
- Производственная зона сельскохозяйственных предприятий
- Зона рекреационного назначения
- Зона озелененных территорий общего пользования (скверы, парки, сады, скверы, бульвары, городские леса)
- Зона лесов
- Зона кладбищ
- Зона складирования и захоронения отходов
- Территория общего пользования
- Зона специального назначения

ЗОНЫ С ОСОБЫМИ УСЛОВИЯМИ ИСПОЛЬЗОВАНИЯ ТЕРРИТОРИИ

- Санитарно-защитная зона
- Охранная зона
- Первый пояс зоны санитарной охраны источника водоснабжения
- Водоохранная зона
- Прибрежная защитная полоса
- Придорожная полоса
- Санитарный разрыв линий железнодорожного транспорта
- Охранная зона объекта культурного наследия

ОБЪЕКТЫ ИНЖЕНЕРНОЙ И ТРАНСПОРТНОЙ ИНФРАСТРУКТУРЫ

- Линии электропередачи 220 кВ
- Линии электропередачи 35 кВ
- Линии электропередачи 10 кВ
- Водопровод
- Теплопровод магистральный
- Линии связи
- Автомобильные дороги межмуниципального значения
- Железнодорожный путь общего пользования
- Электрическая подстанция 220 кВ
- Электрическая подстанция 35 кВ
- Трансформаторная подстанция (ТП)
- Артезианская скважина
- Водонапорная башня
- Базовая станция
- Источник тепловой энергии
- Нефтебаза (склад нефти или нефтепродуктов)
- Железнодорожная станция
- Станция автозаправочная
- Железнодорожный переезд
- Остановочный пункт
- Иные объекты железнодорожного транспорта
- Остановочный пассажирский железнодорожный пункт

ПАМЯТНИКИ МЕСТНОГО ЗНАЧЕНИЯ ПОСЕЛЕНИЯ

- Памятник

ОБЪЕКТЫ КАПИТАЛЬНОГО СТРОИТЕЛЬСТВА РЕГИОНАЛЬНОГО ЗНАЧЕНИЯ

- Лечебно-профилактическая медицинская организация (кроме санаторно-курортной), оказывающая медицинскую помощь в стационарных условиях, ее структурное подразделение
- Объект размещения отходов

ОБЪЕКТЫ КАПИТАЛЬНОГО СТРОИТЕЛЬСТВА МЕСТНОГО ЗНАЧЕНИЯ МУНИЦИПАЛЬНОГО РАЙОНА

- Общеобразовательная организация
- Дошкольная образовательная организация

ОБЪЕКТЫ КАПИТАЛЬНОГО СТРОИТЕЛЬСТВА МЕСТНОГО ЗНАЧЕНИЯ ПОСЕЛЕНИЯ

- Объект культурно-досугового (клубного) типа
- Административное здание
- Кладбище
- Спортивное сооружение
- Объект религиозной организации (объединения)
- Объект утилизации, уничтожения биологических отходов

ПРЕДПРИЯТИЯ И ОБЪЕКТЫ СЕЛЬСКОГО ХОЗЯЙСТВА

- Предприятие растениеводства
- Предприятие по разведению молочного крупного рогатого скота, производство сырого молока

ОБЪЕКТЫ КАПИТАЛЬНОГО СТРОИТЕЛЬСТВА ИНОГО ЗНАЧЕНИЯ

- Объекты торговли, общественного питания

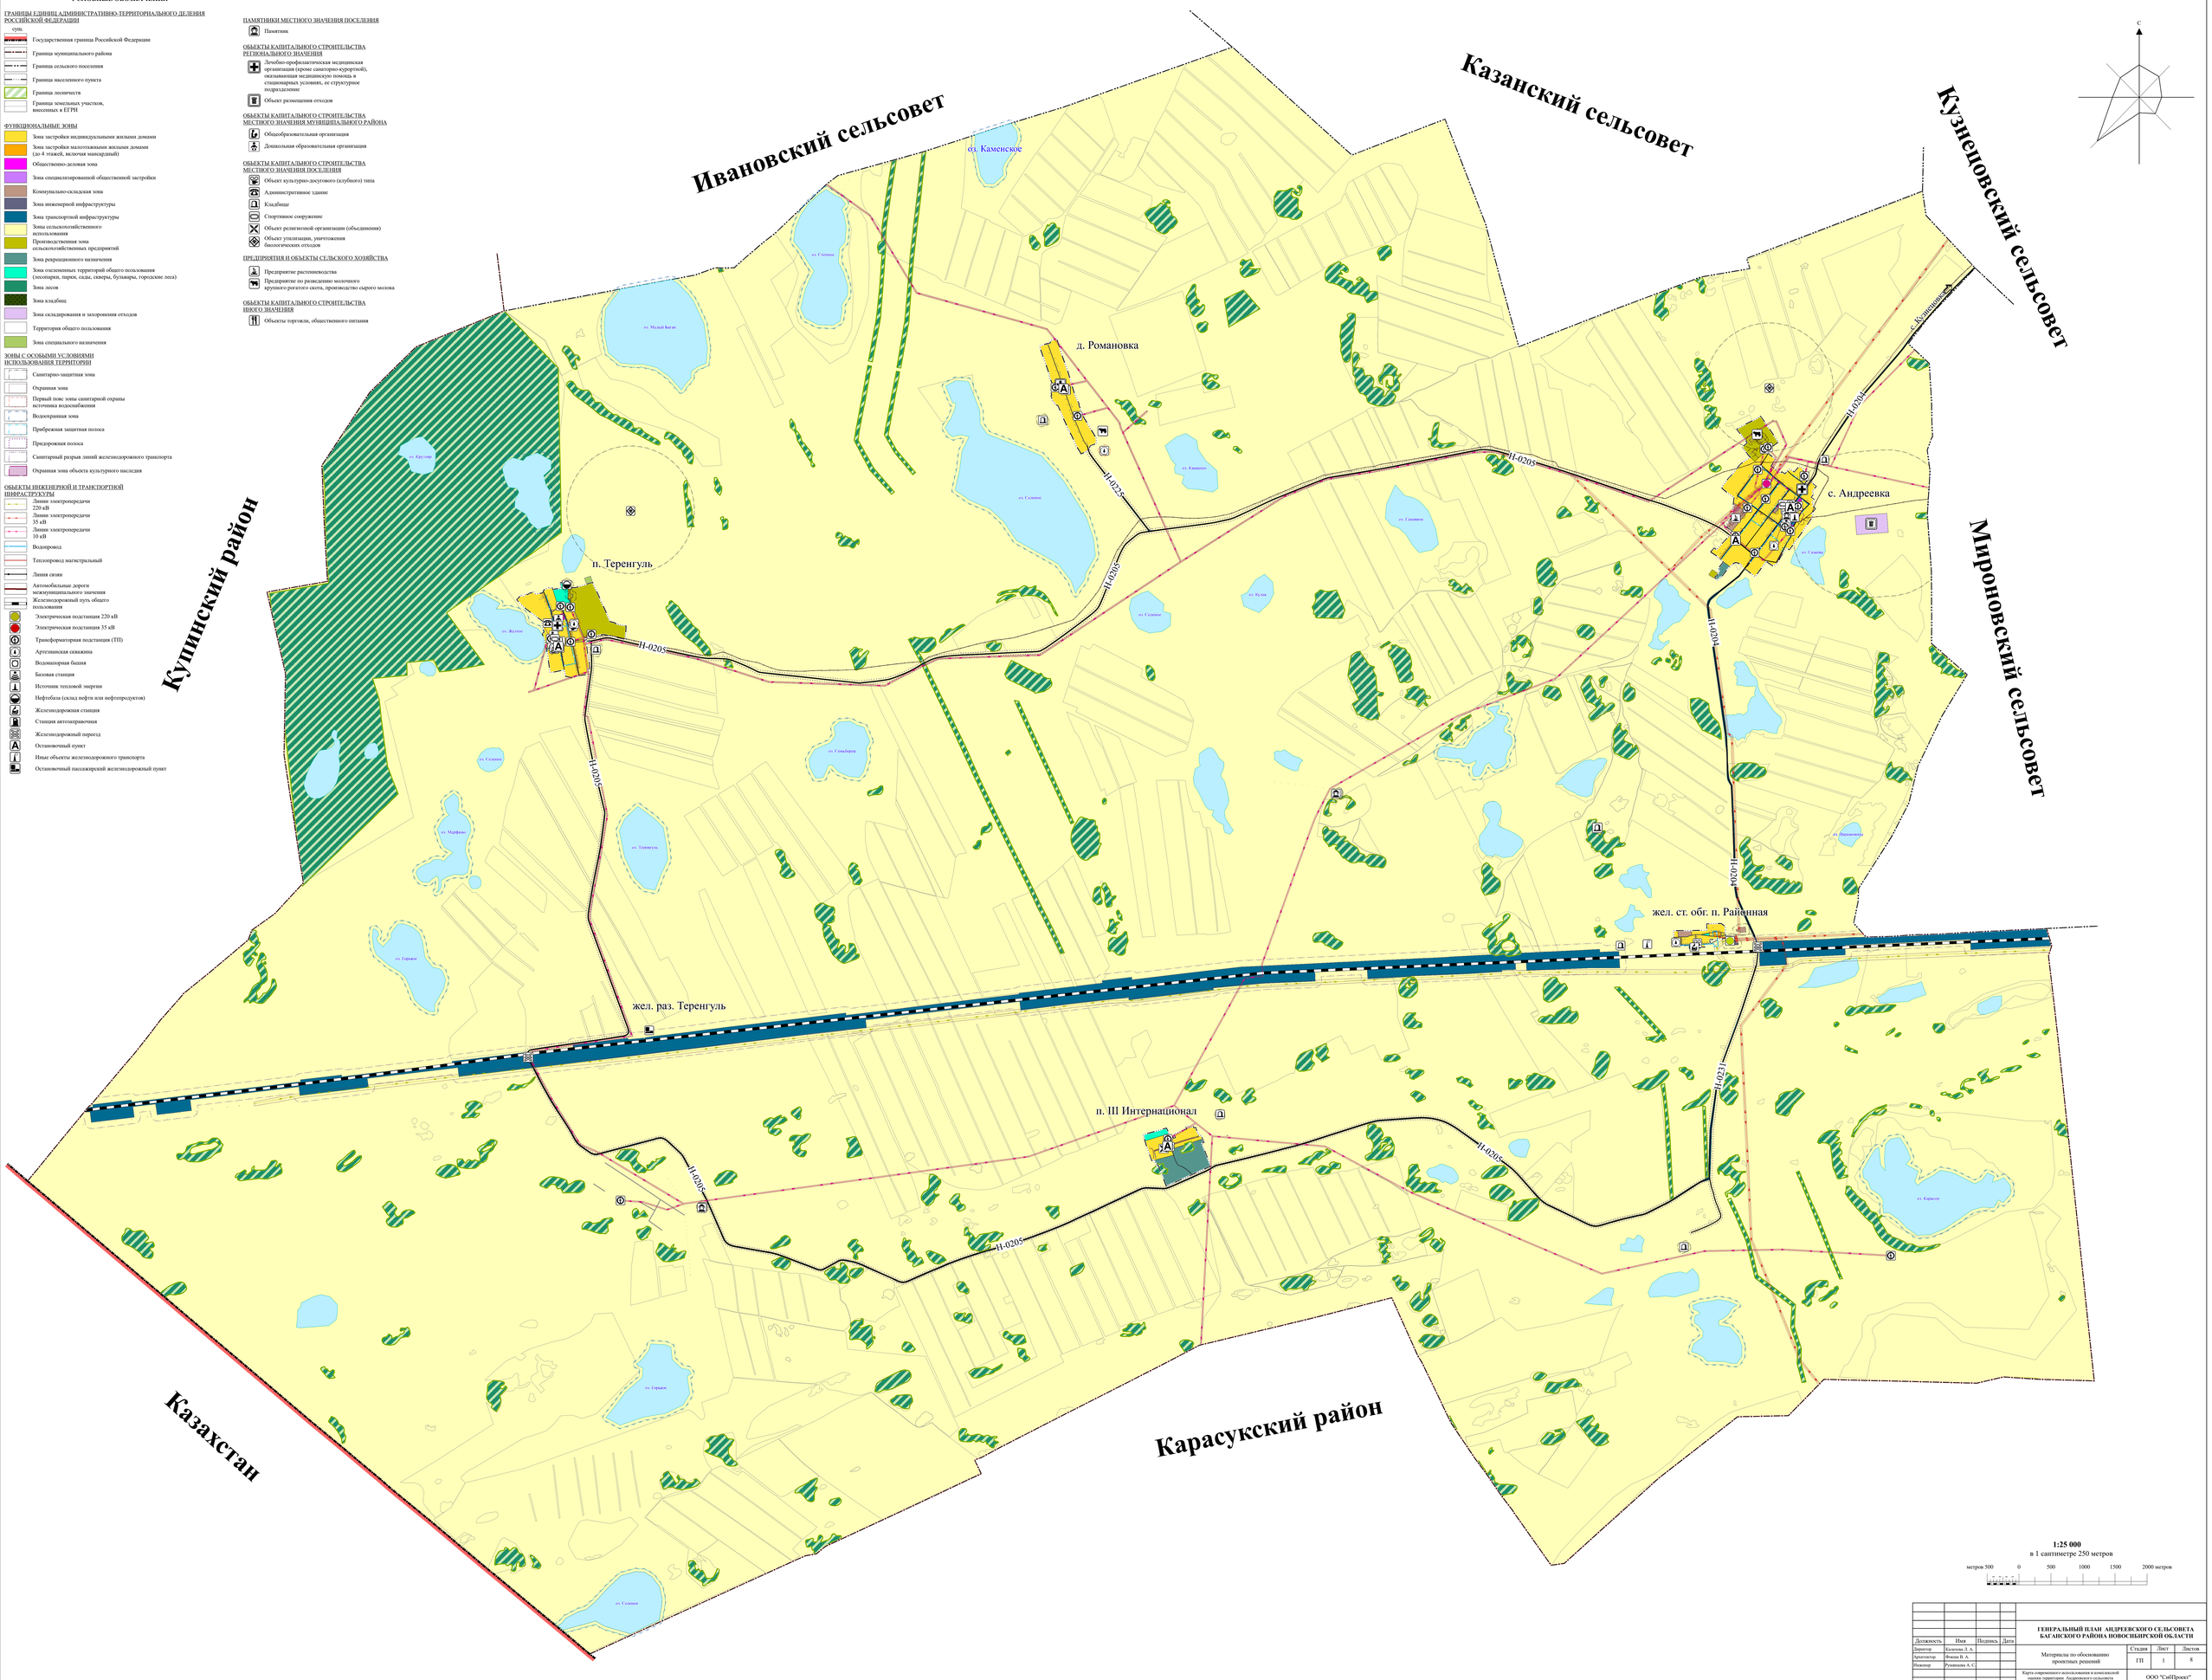

1:25 000

в 1 сантиметре 250 метров

метров 500 0 500 1000 1500 2000 метров

Должность	Имя	Подпись	Дата	ГЕНЕРАЛЬНЫЙ ПЛАН АНДРЕЕВСКОГО СЕЛЬСОВЕТА БАГАНСКОГО РАЙОНА НОВОСИБИРСКОЙ ОБЛАСТИ	
Директор	Калачева Л. А.				
Архитектор	Фокина В. А.			Материалы по обоснованию проектных решений	Стадия: ГП; Лист: 1; Листов: 8
Инженер	Романова А. С.				
				Карта современного использования и комплексной оценки территории Андреевского сельсовета Баганского района Новосибирской области Масштаб 1:25 000	ООО "СибПроект" г.Барнаул 2022 г.